



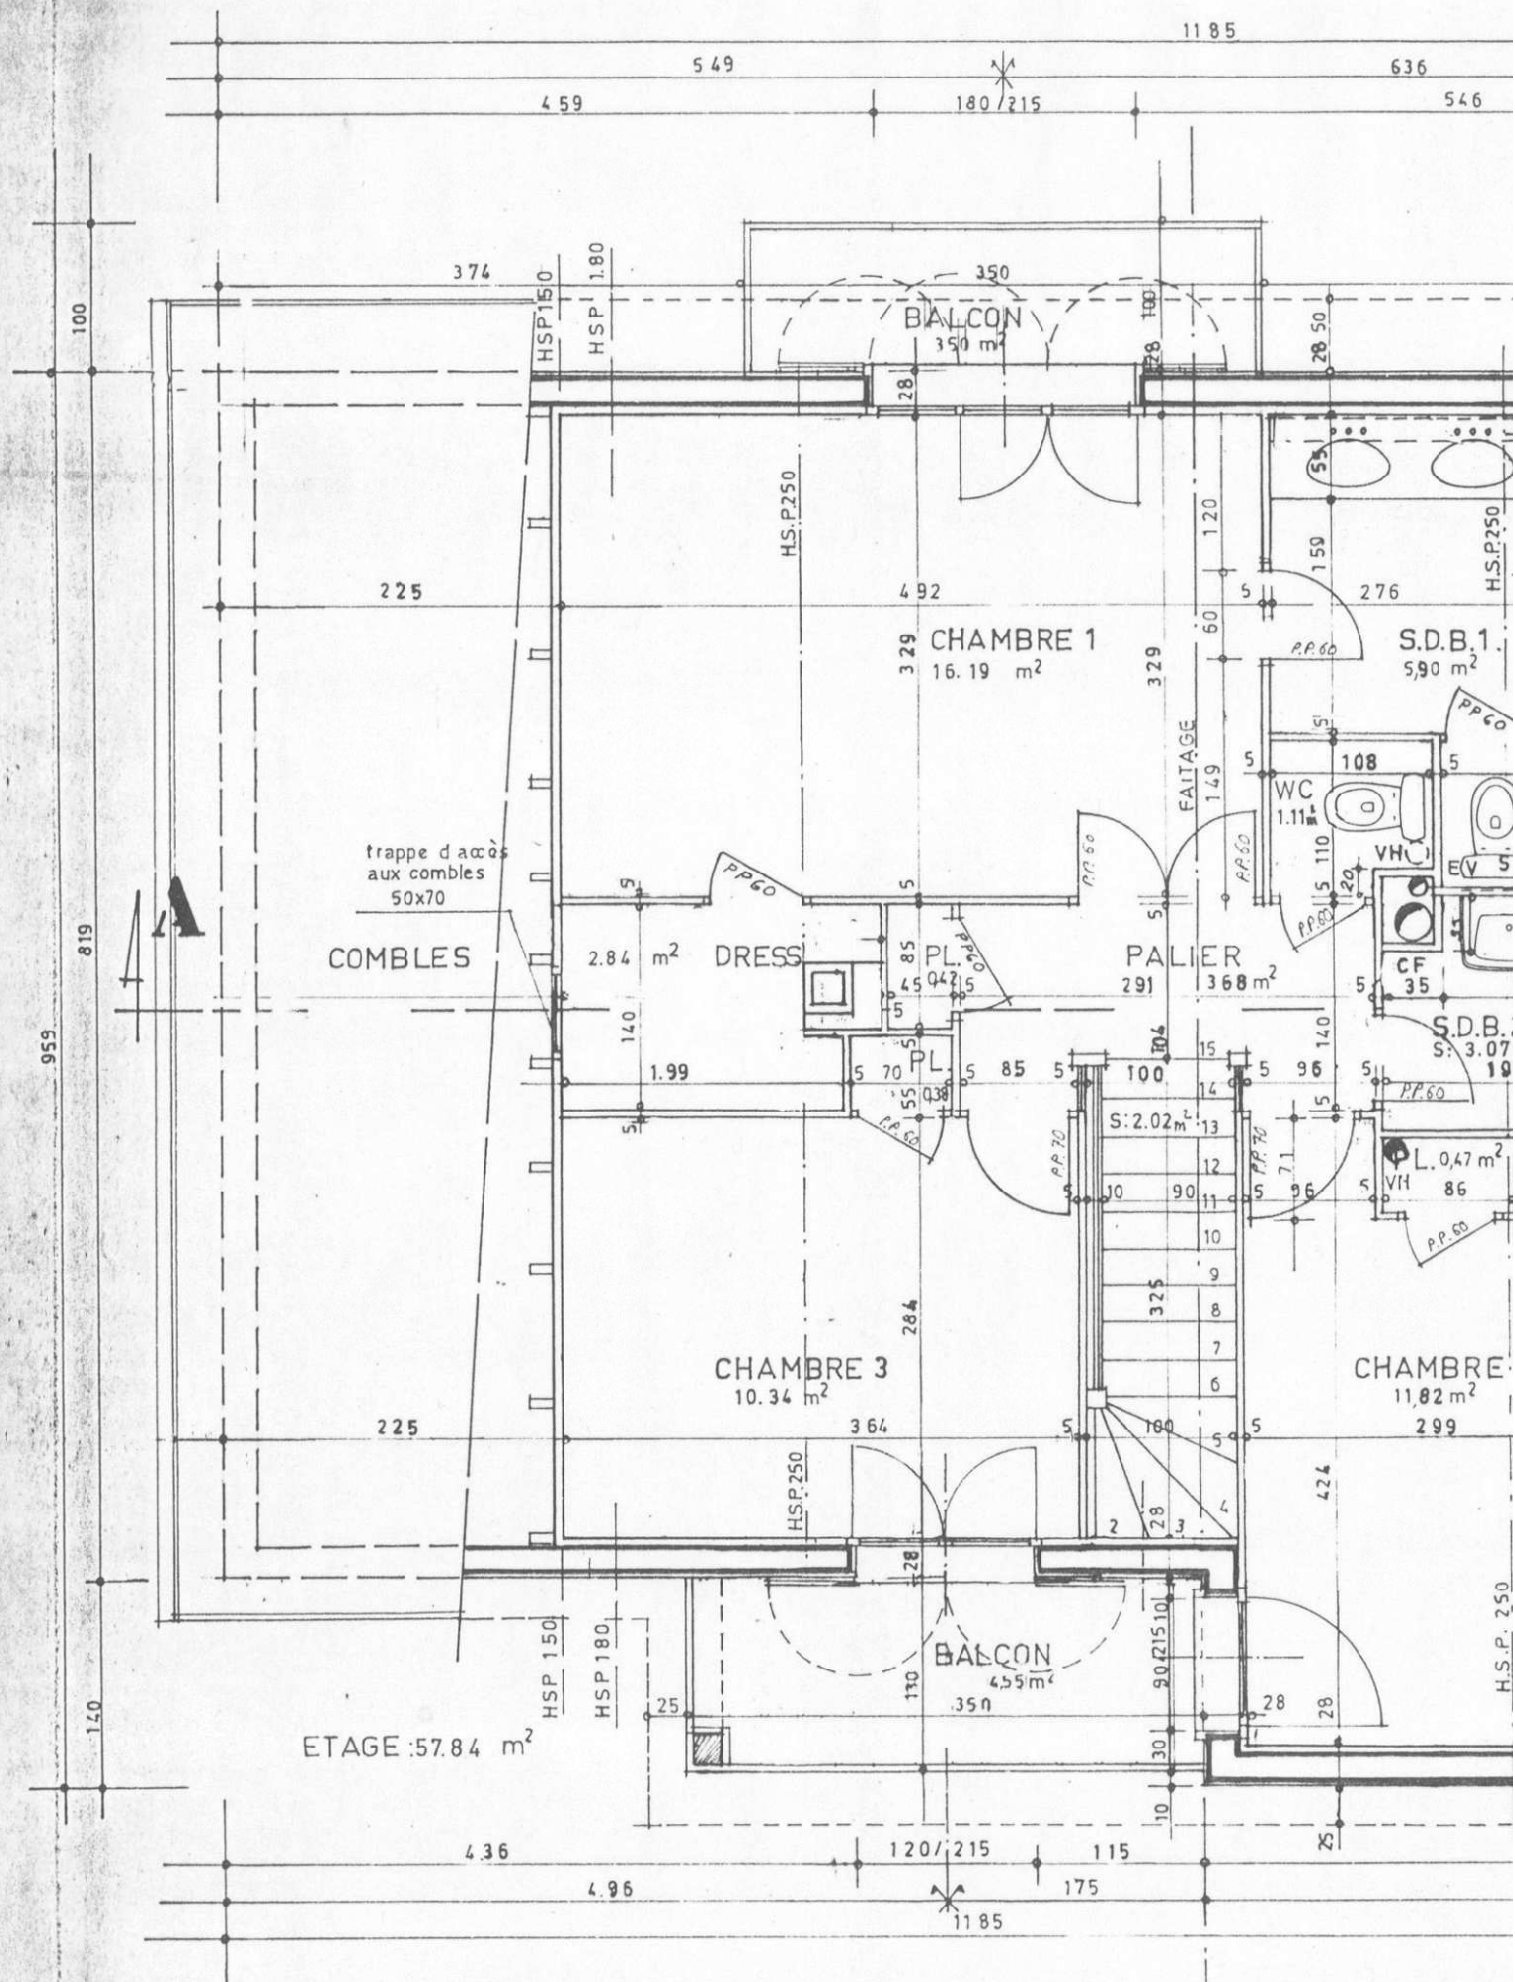

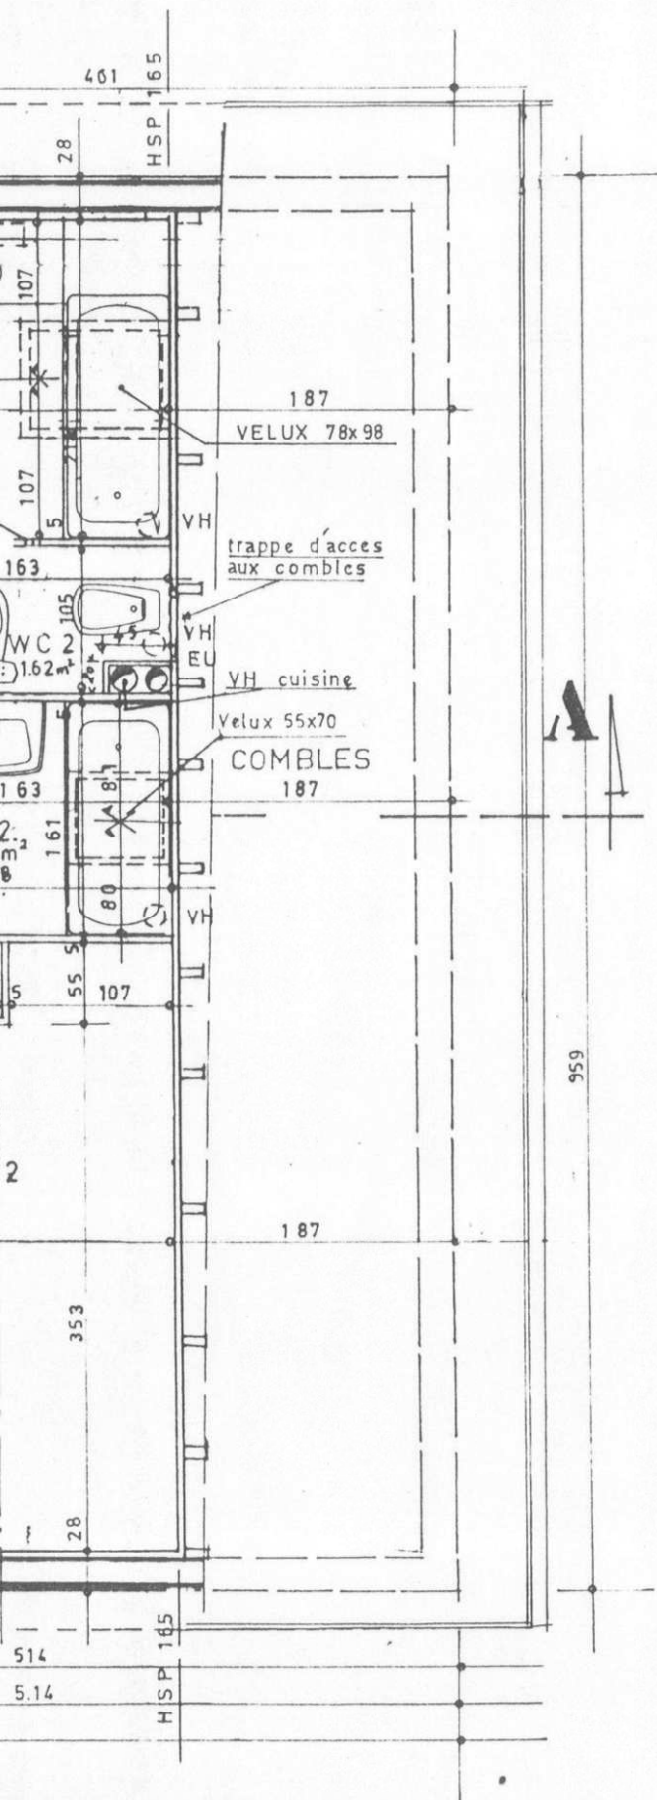

PLAN DE VENTE

S.C.I

Le Domaine de Bures Orsay

5 Pièces C ETAGE
DROIT

Modifications

date

SURFACE HABITABLE :
SURFACE ANNEXE :
SURFACE TOTALE :

LES NOUVEAUX CONSTRUCTEURS
Tour Maine Montparnasse
75 755 Paris Cedex 15
Tel 538.14.41

P. SCALI Architecte DPLG
45 Bd Suchet 75016 Paris
Tel. 520.45.72

BET SOLER
6 rue des Marronniers St
Gemme 78 810 Feucherolles
Tel 461.46.44

JANV. 78

Ech: 0.02 m pm