


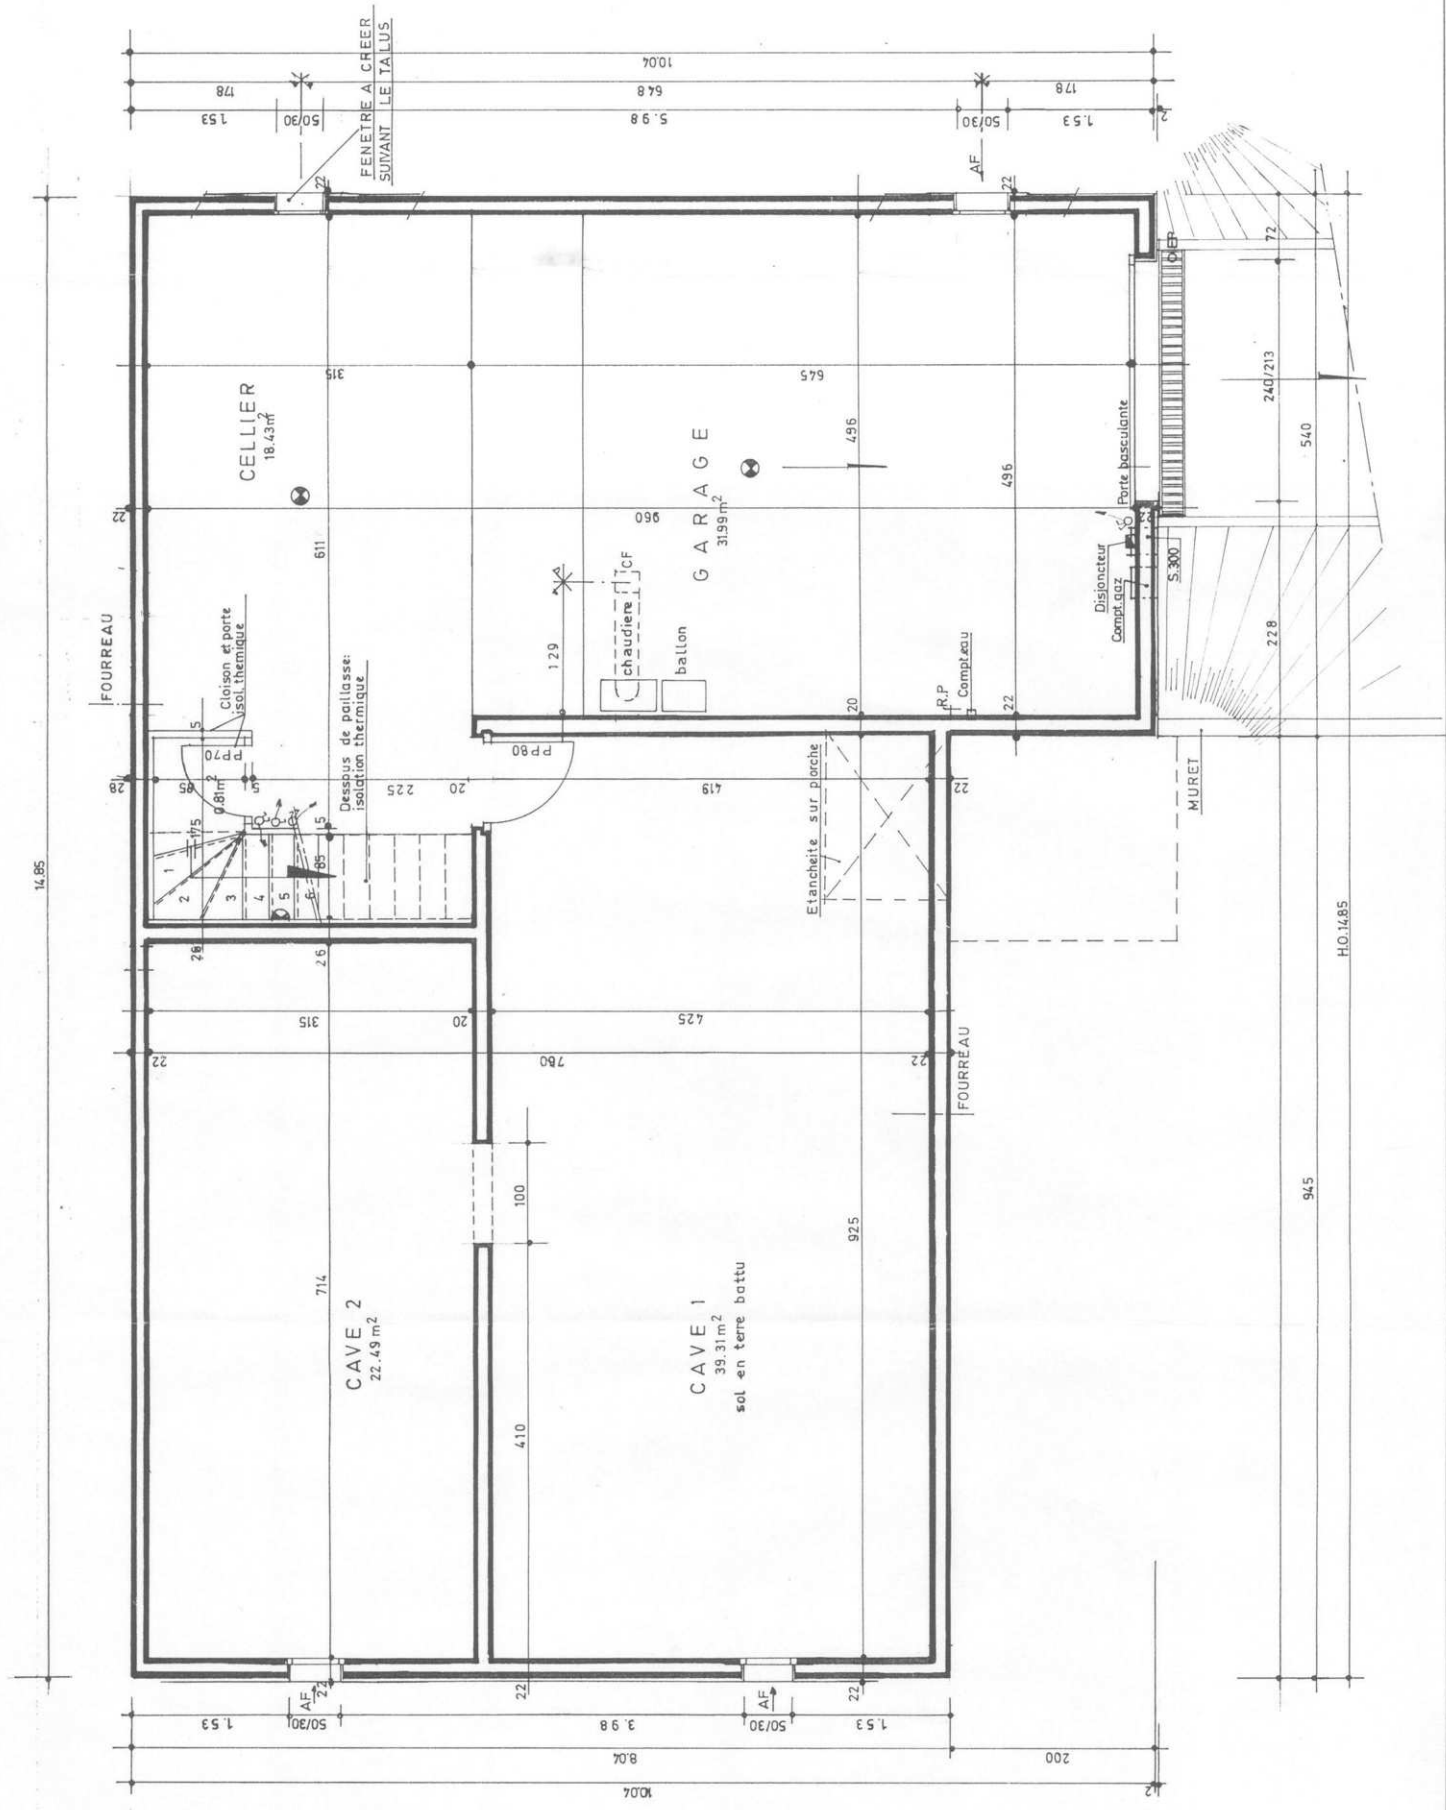

14.85

FOURREAU

CELLIER
18.43m²

Cloison et porte
isol. thermique

CAVE 2
22.49 m²

CAVE 1
39.31m²
sol en terre battu

GARAGE
31.99m²

chaudière
ballon


Disjoncteur
Compt.gaz

Porte basculante

MURET

94.5

H.O.14.85

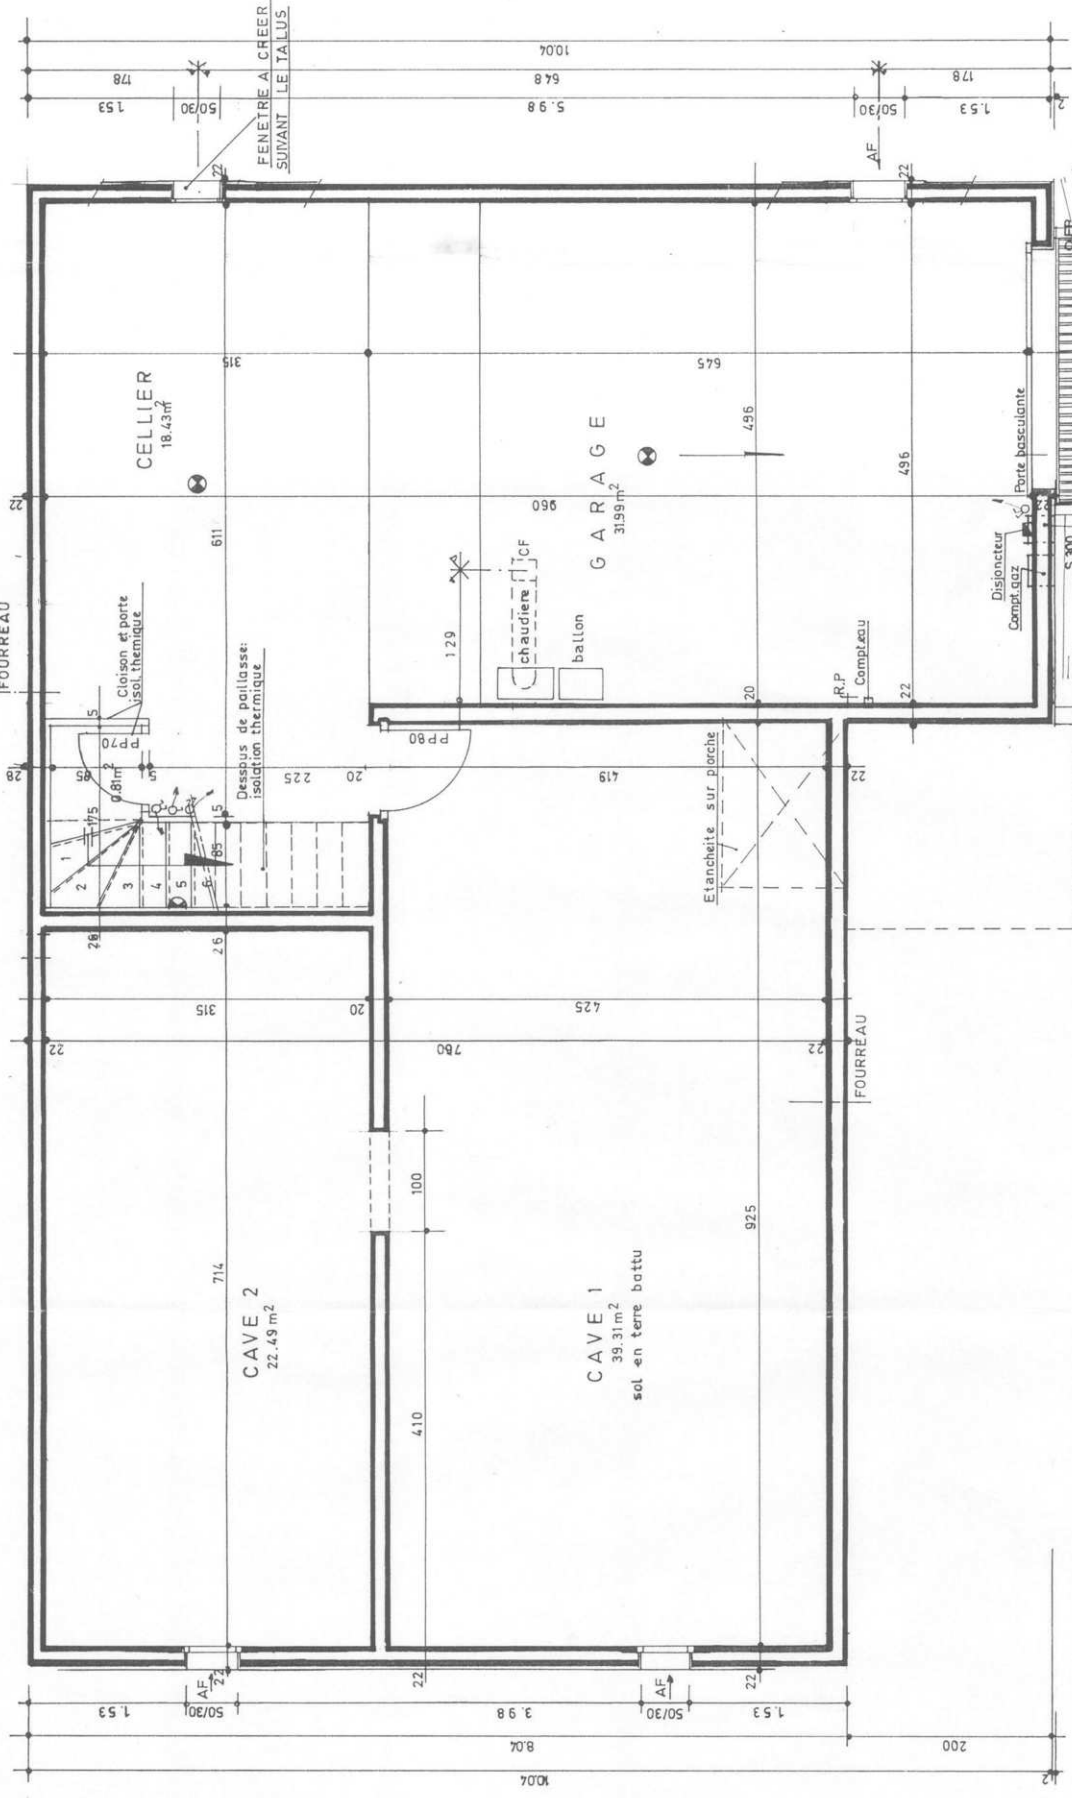

1.53

50/30

FENETRE A CREER
SUIVANT LE TALUS

5.98

64.8

100.4

50/30

1.53

178

72

540

240/213

228

1.53

50/30

22

714

22

315

20

410

100

22

3.98

50/30

22

1.53

8.04

200

100.4

22

50/30

22

1.53

22