


A


B

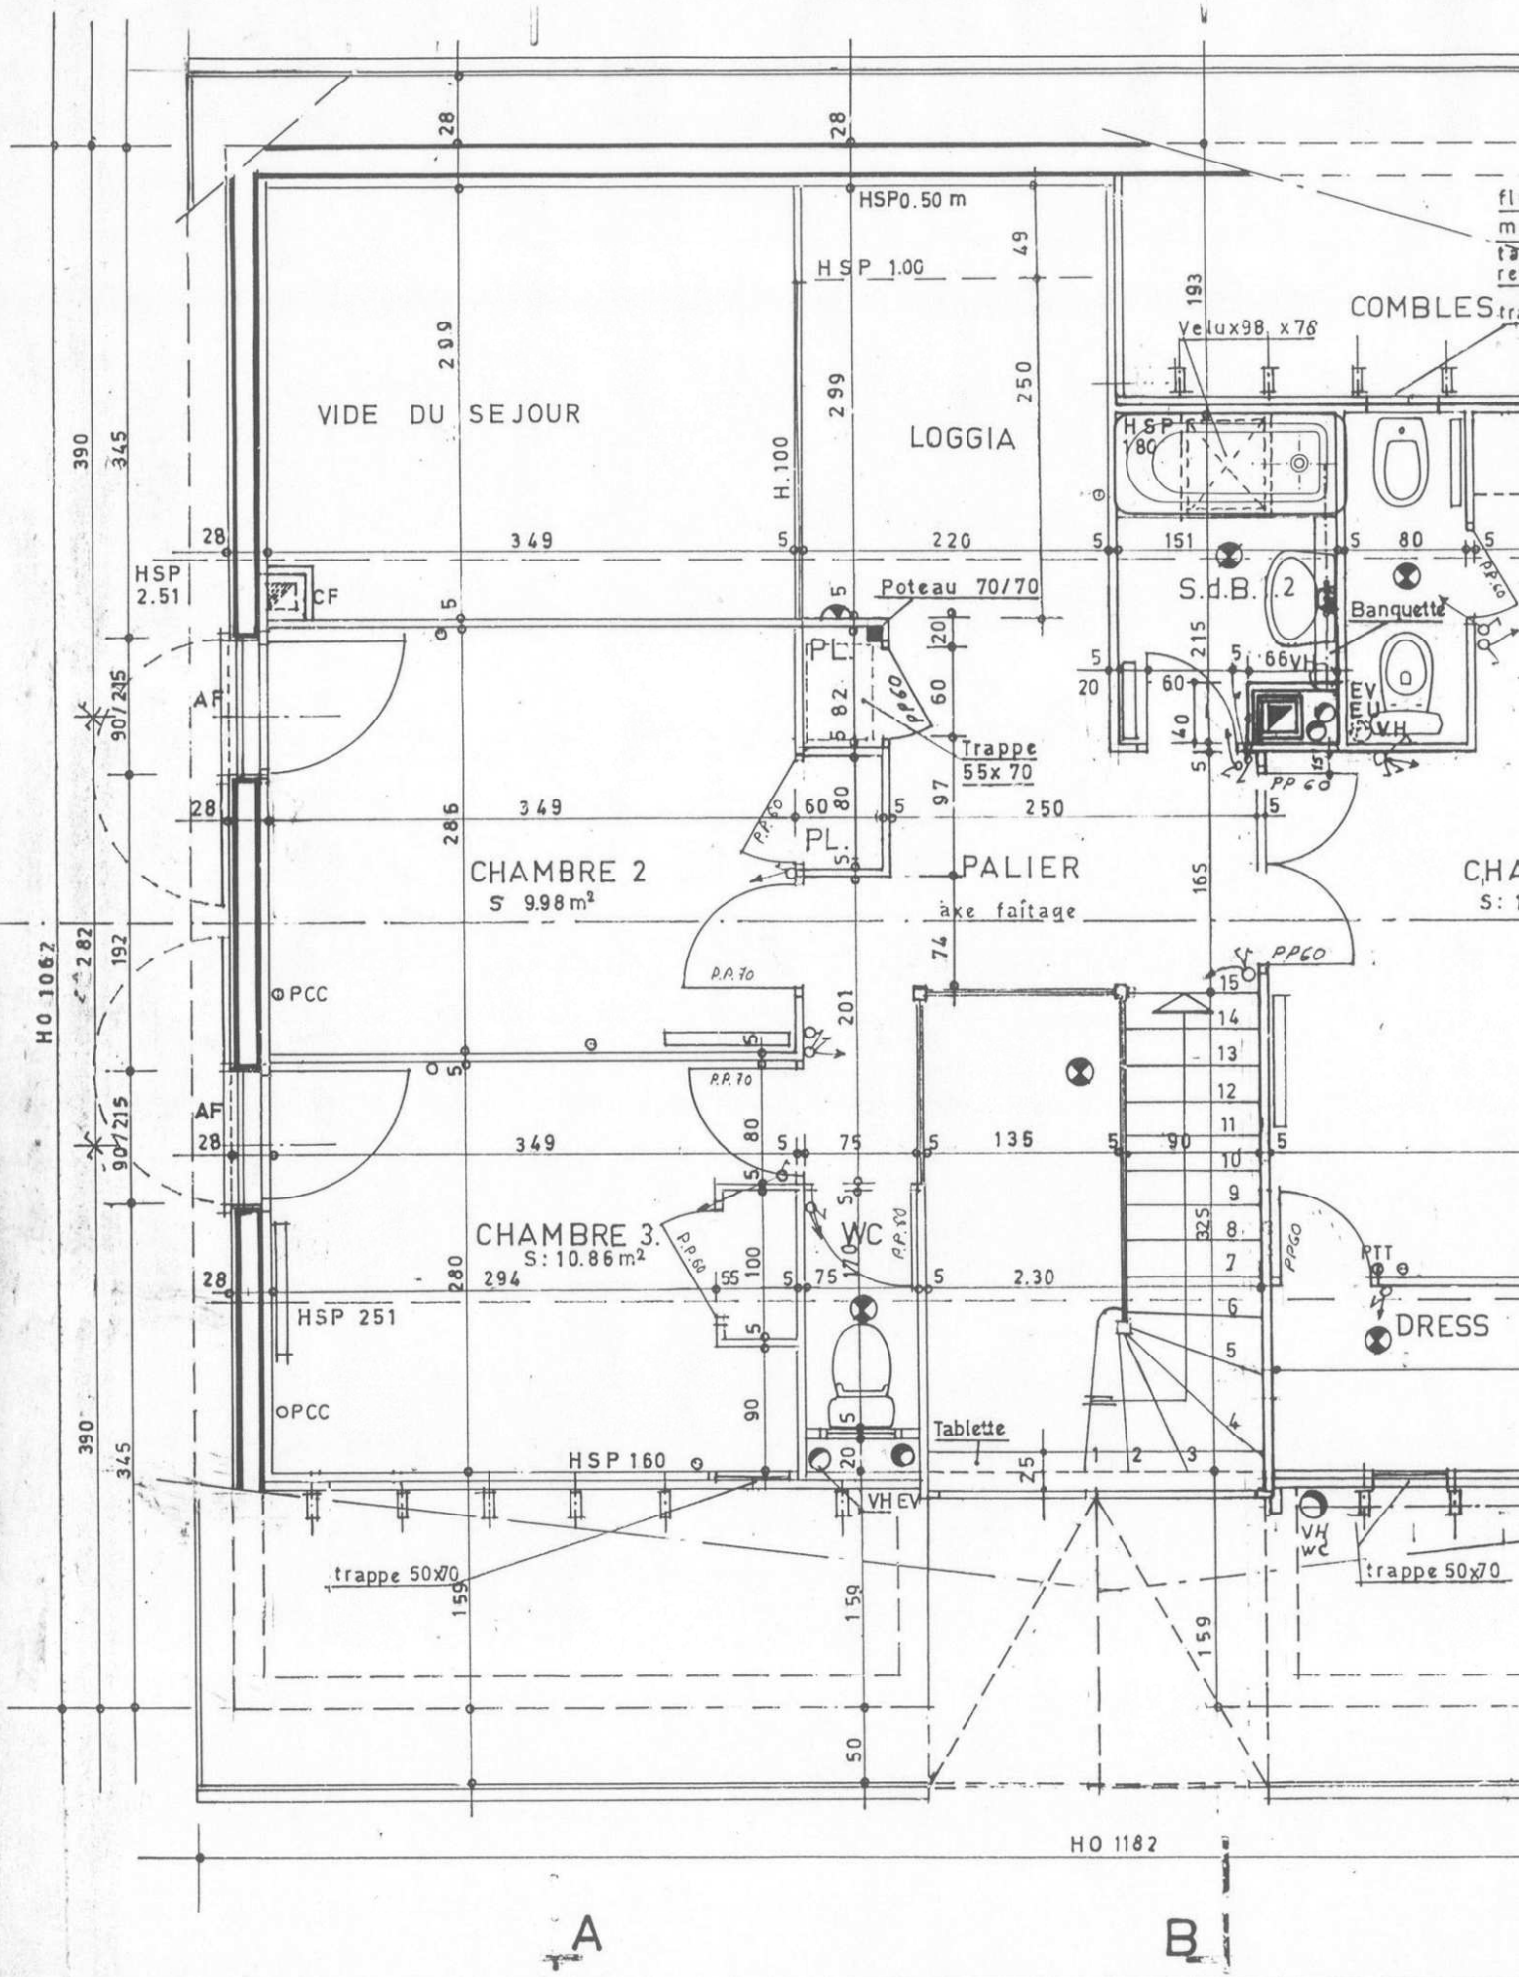

HO 1182

A

B

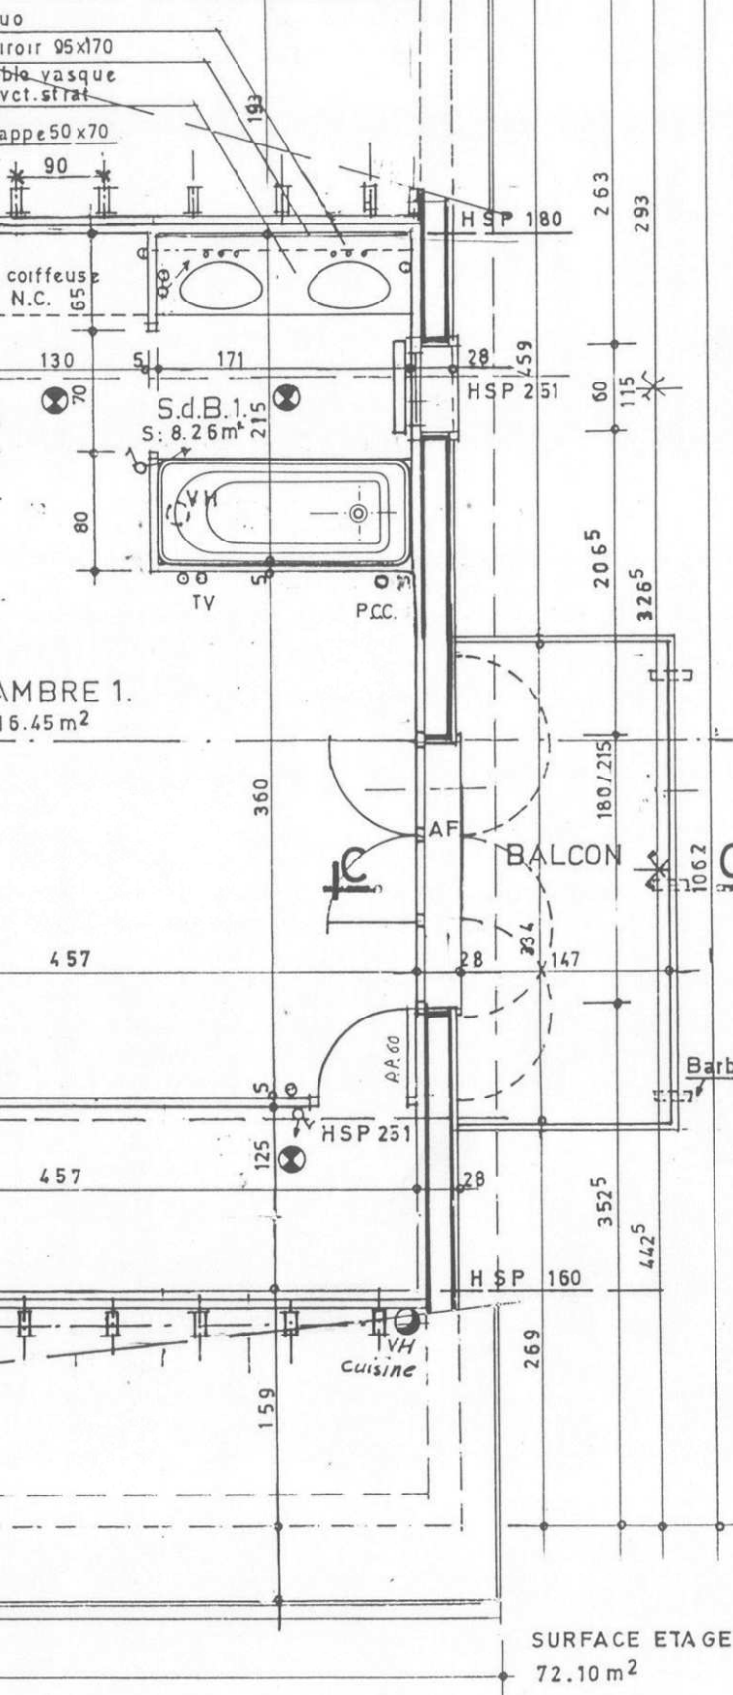

S.C.I

Le Domaine de Bures Orsay

6 Pièces^B Etage

Modifications

date

- 9-3-77^A Largeur escalier - SDB 1
- 31-3-77^B Gaine SDB 1 - Fenêtre ch 1 - Votat étage
- 8-9-77^C Mise à jour générale
- 11-10-77^D Velux SDB 2 et Porte -
- 5-1-78^E Porte SDB 2 - Radiateur ch 2 sh 1
- 21-9-78^F Trappe - gaine SDB 2 -

SURFACE HABITABLE
SURFACE ANNEXE
SURFACE TOTAL

LES NOUVEAUX CONSTRUCTEURS
Tour Maine Montparnasse
75 755 Paris Cedex 15
Tel 538.14.41

P. SQUALI Architecte DPLG
45 Bd Suchet 75016 Paris
Tel 520.45.72

BET SOLER
6 rue des Marronniers St
Gemme 78 810 Feucherolles
Tel 461.46.44

LE: 01/10/76
Ech 0.02 m pm

B. 602^F

SURFACE ETAGE
72.10 m²