



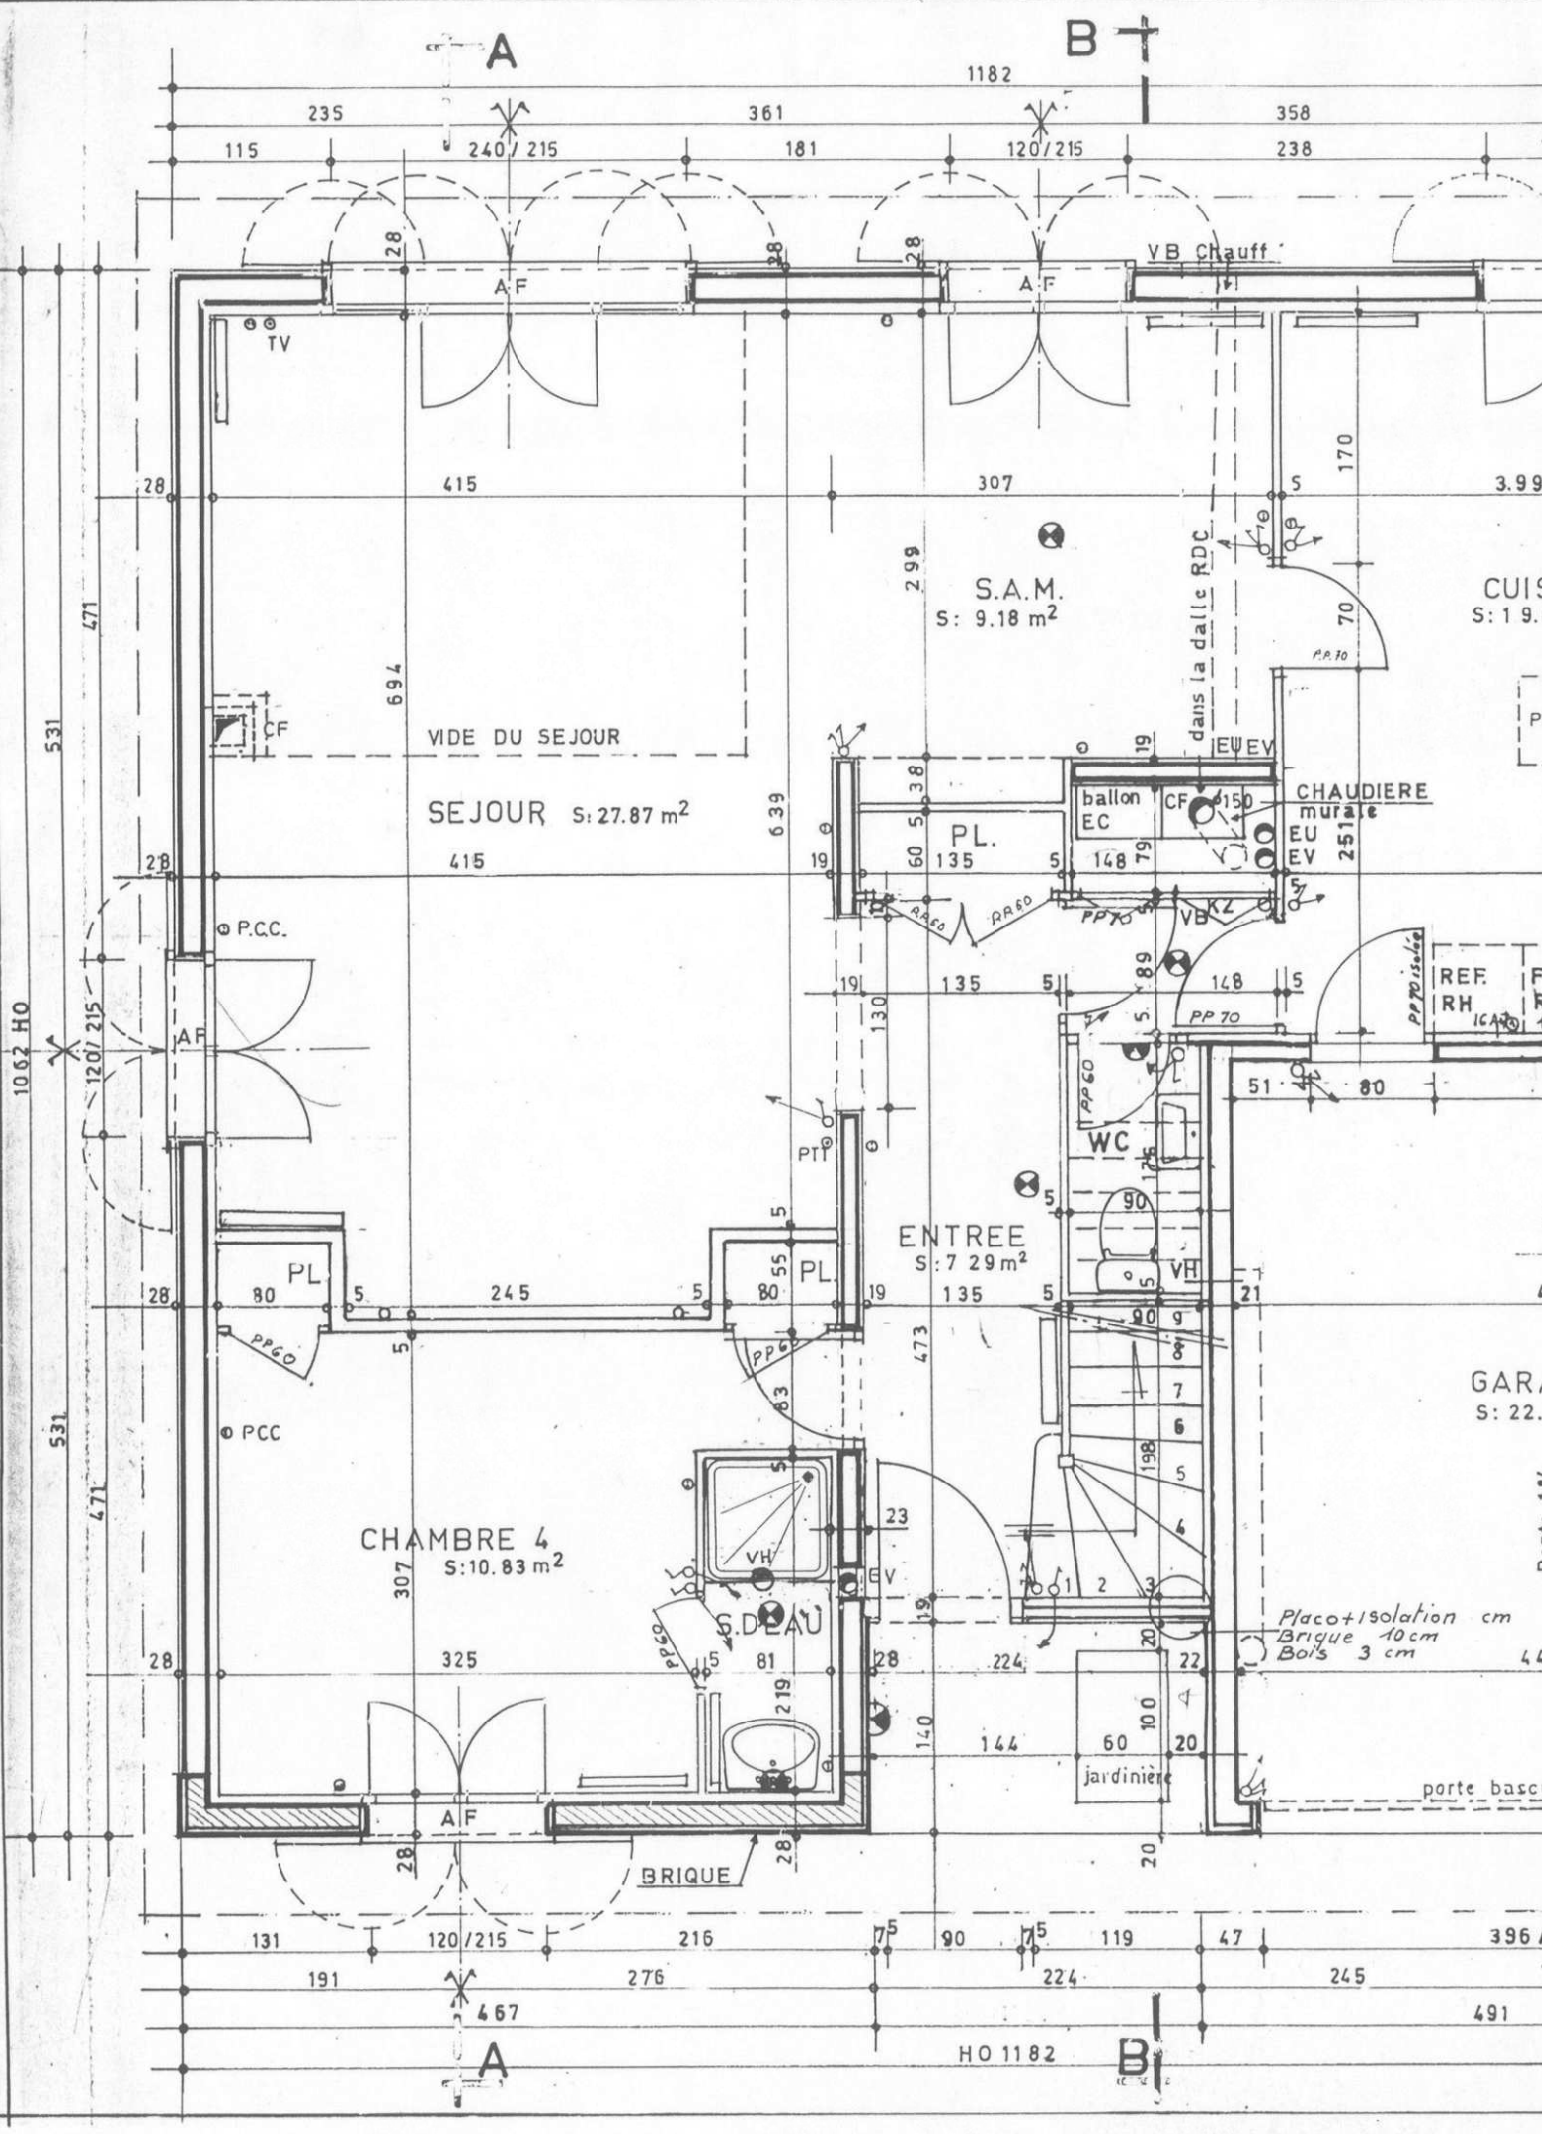

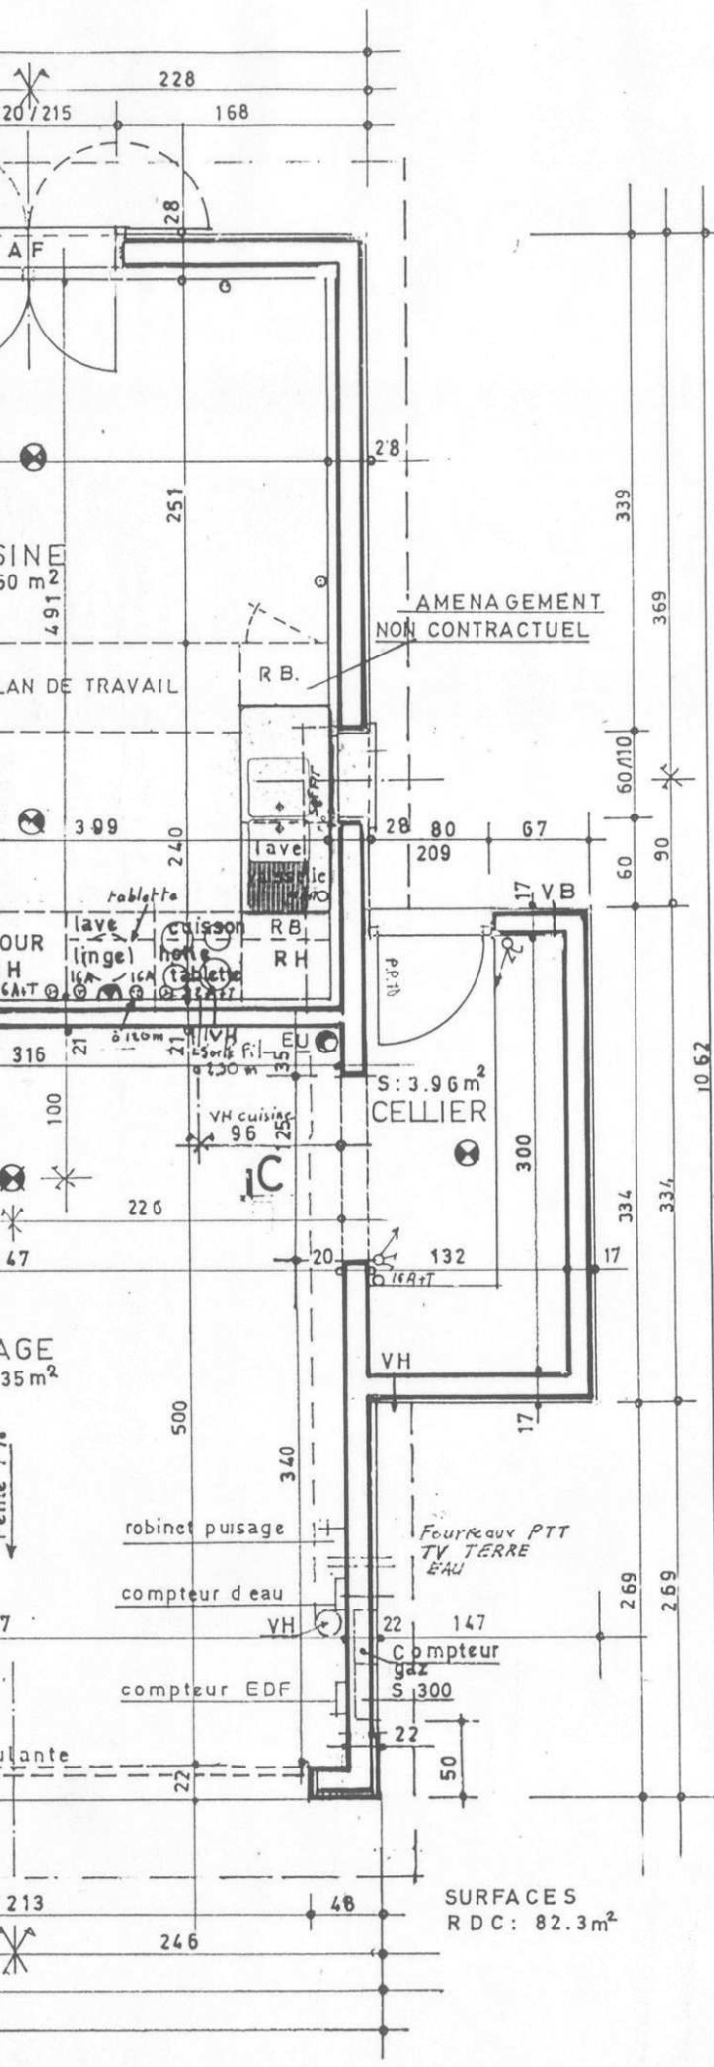

S. C. I

Le Domaine de Bures Orsay

6 Pièces . Rez de Chaussée

Modifications

- date
- 9-3-77 ^A Largeur escalier - cuisine (éléments) WC et chaufferie gaz
 - 31.03-77 ^B Epais. mur brique 27, Ballon E.C. + chaudière. Mur entre ch. et 3 att. et ch 4 et entrée VB dans Dulle.
 - 8-9-77 ^C Mise à jour générale

SURFACE HABITABLE :	154.40m ²
SURFACE ANNEXE :	27.48 m ²
SURFACE TOTAL	181.88m ²

LES NOUVEAUX CONSTRUCTEURS
 Tour Maine Montparnasse
 75 755 Paris Cedex 15
 Tel 538-14-41

P. SCALI Architecte D.P.L.G.
 45 Bd Suchet 75016 Paris
 Tel 520-45-72

BET SOLER
 6 rue des Marronniers Ste
 Gemme 78 810 Feucherolles
 Tel 461 46 44

LE 01/10/76
 Ech 0.02 m pm

B.601 ^C

SURFACES
 RDC : 82.3m²