



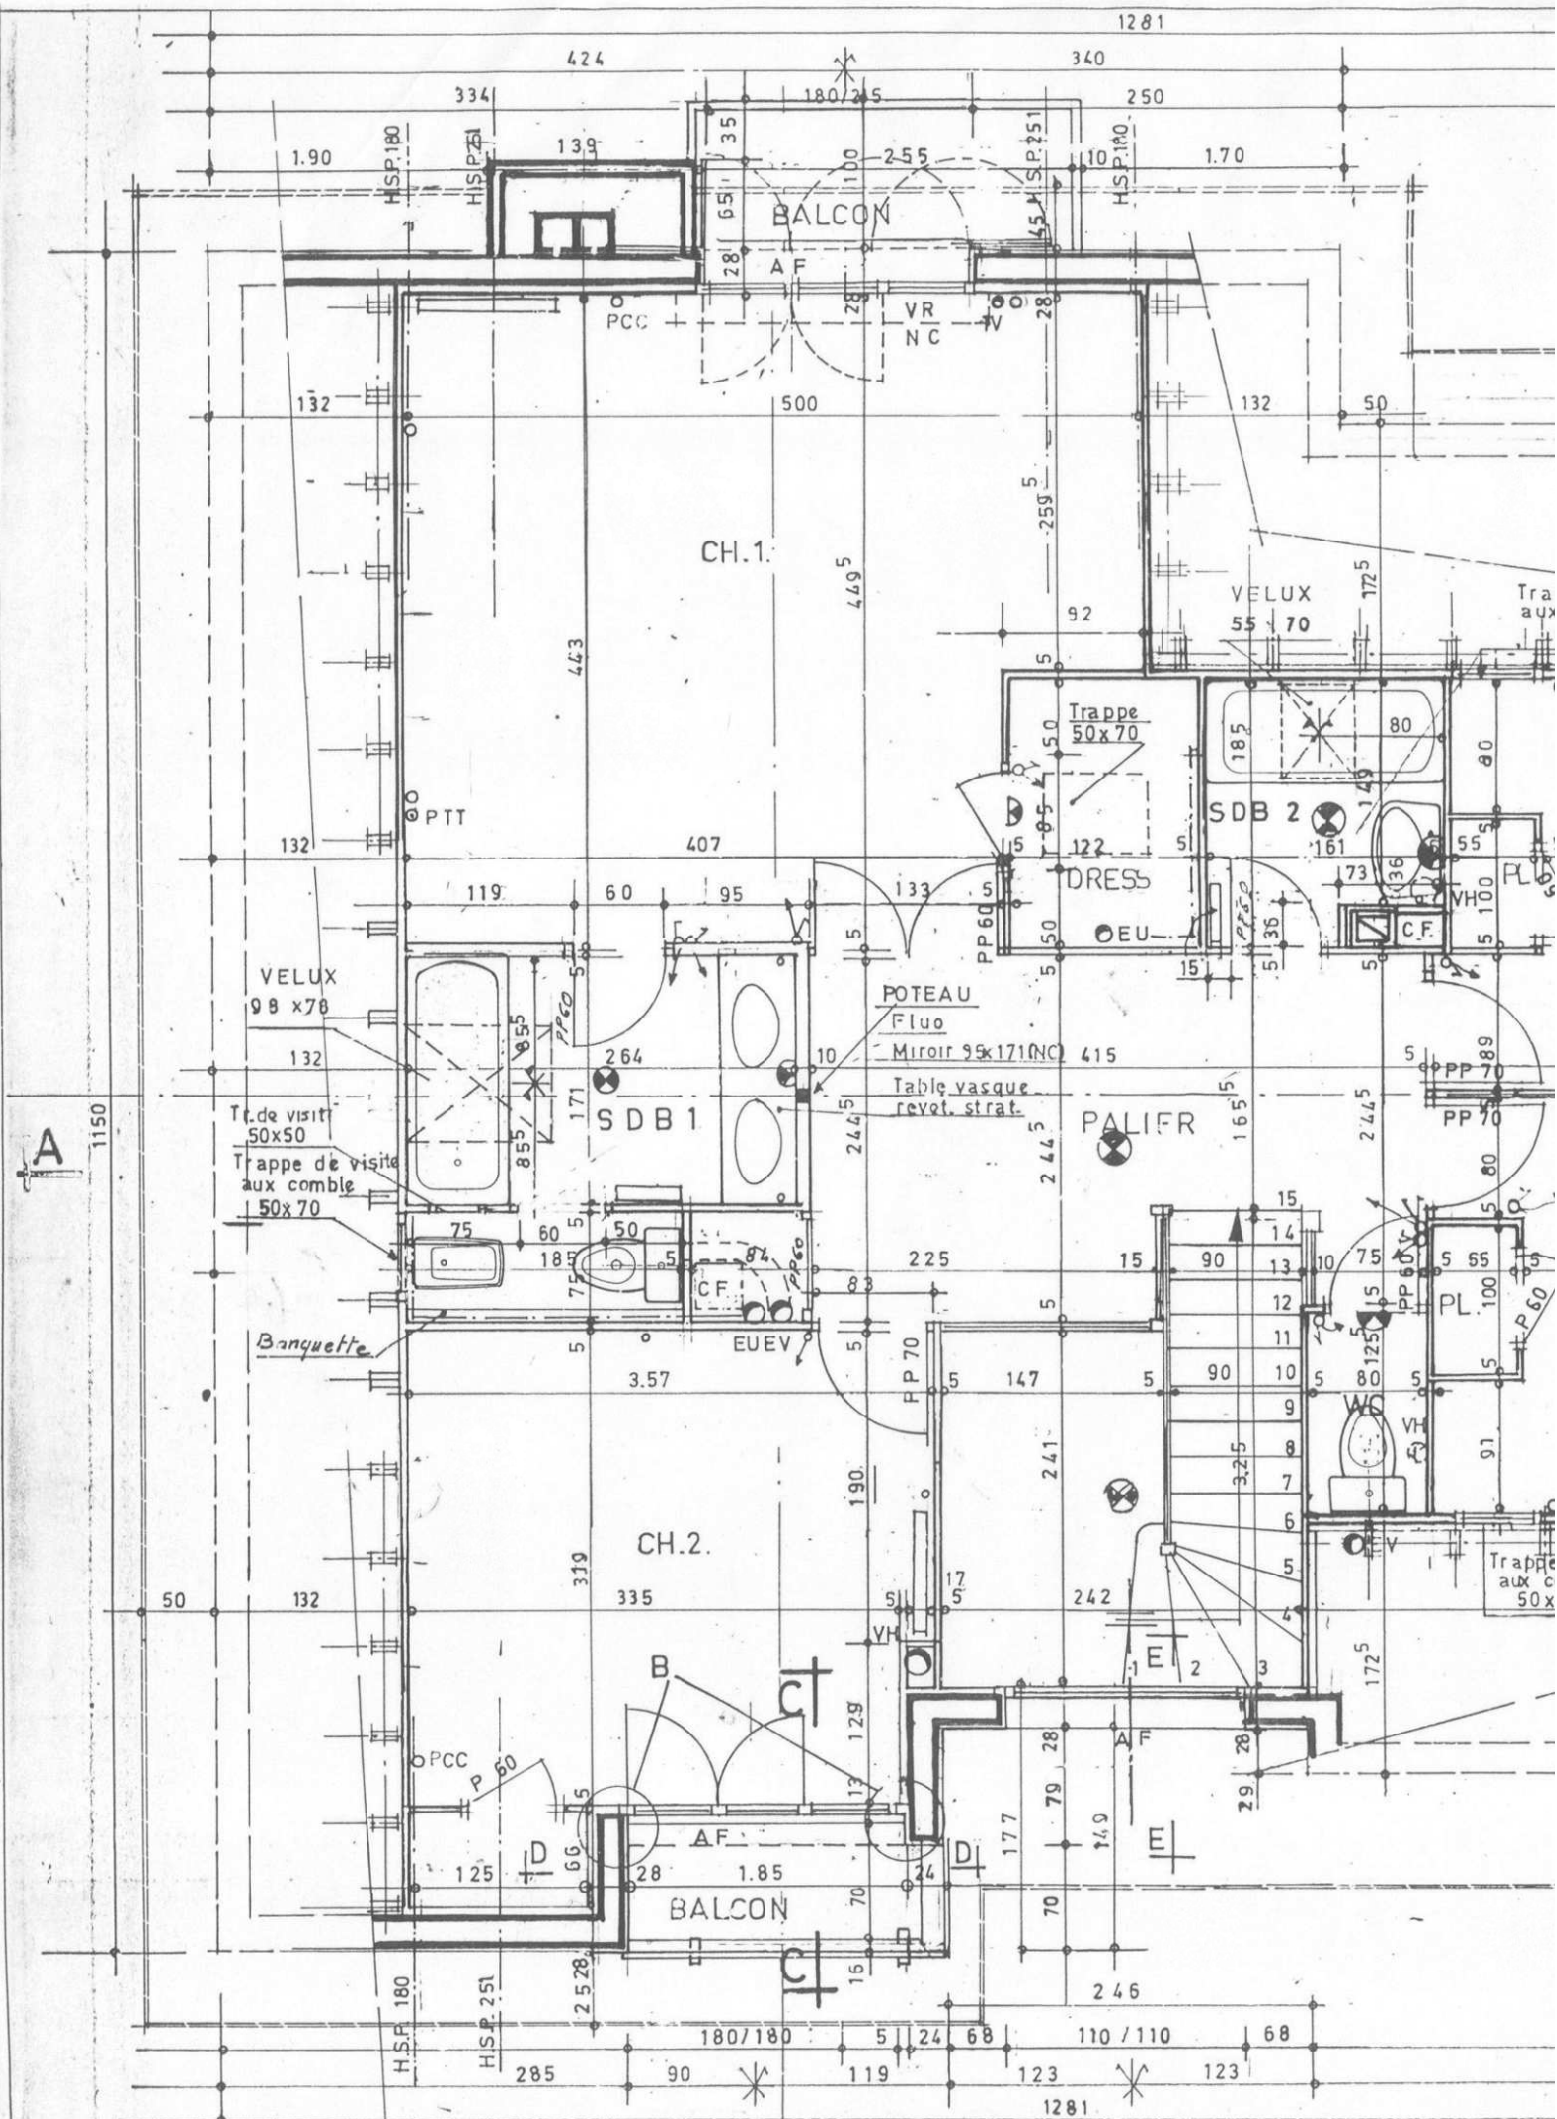

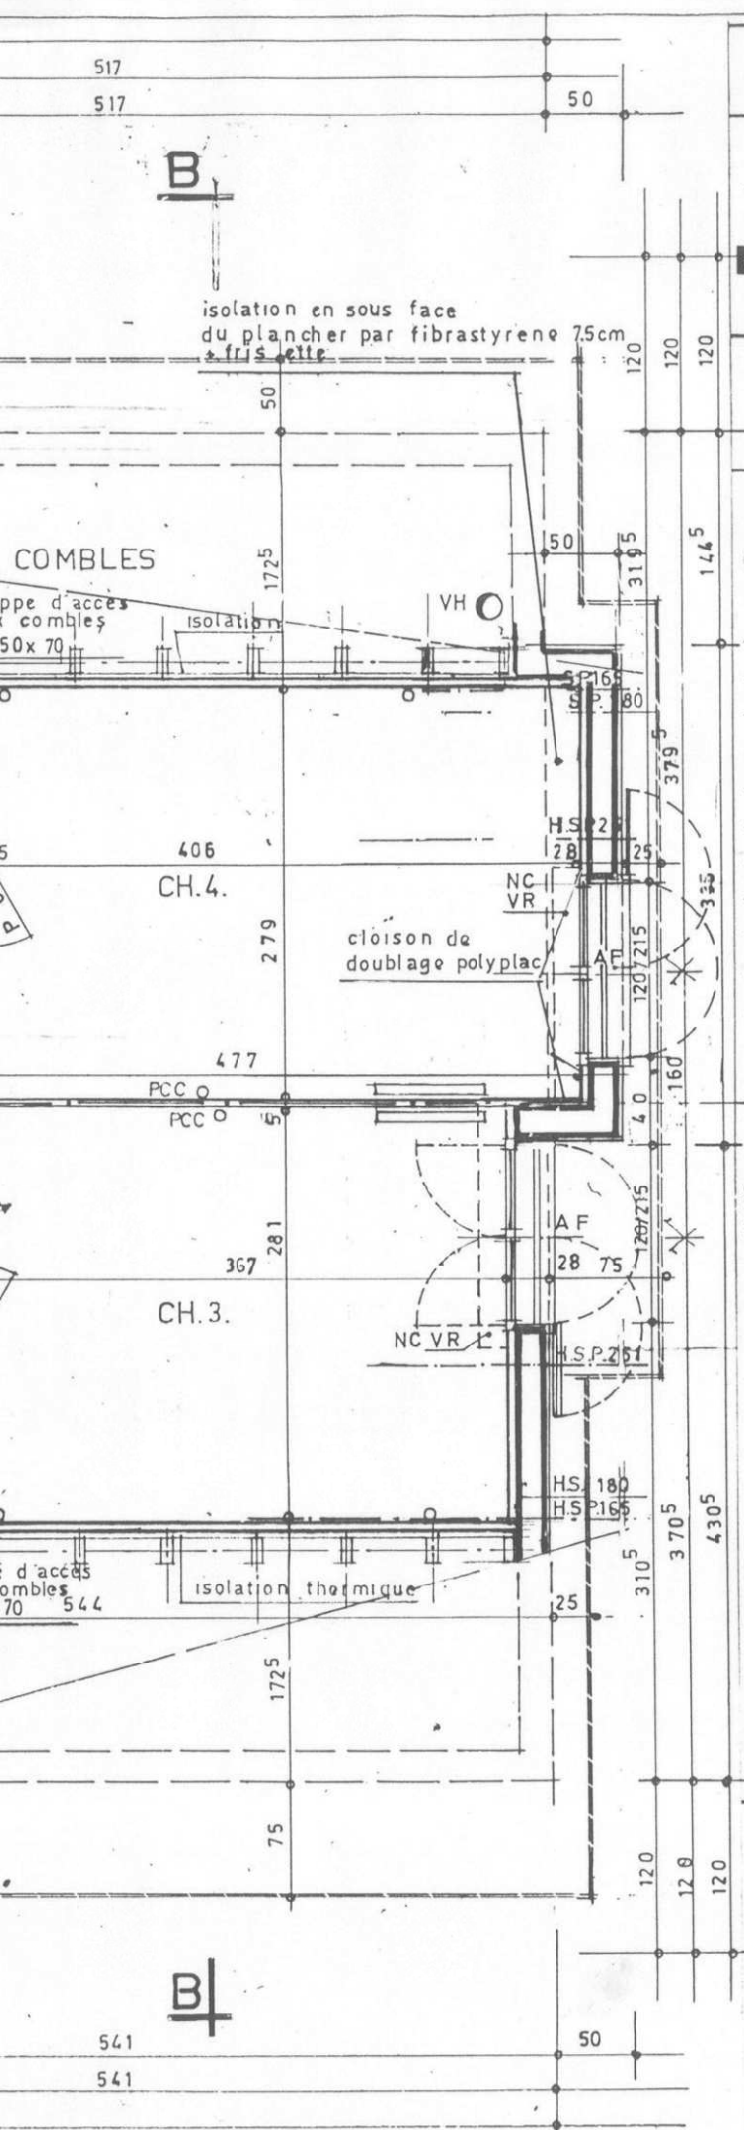

S.C.I

Le Domaine de Bures Orsay

7 Pièces . Etage

VARIANTE

Modifications

date

- 9.3.77 A Largeur escalier Modification SDB2
- 6.4.77 B Cotes: Palier-wc SDB2 SDB1-oh1-ch2
Placard oh4 Dress oh1-Volet roulant non contractuel
- 12.9.77 C Mise à jour générale
- 12.10.77 D Velux SDB1 98/78 Debord Pignon entrée 9.25
- 21.9.78 E gaine SDB2-côtes SDB1 Dressing oh1-Palier

A

SURFACE HABITABLE :
SURFACE ANNEXE :
SURFACE TOTAL :

LES NOUVEAUX CONSTRUCTEURS
Tour Maine Montparnasse
75 755 Paris Cedex 15
Tel. 538.14.41

P. SCALI Architecte DPLG
45 Bd Suchet 75016 Paris
Tel. 520.45.72

BET SOLER
6 rue des Marronniers St
Gemme 78 810 Feucherolles
Tel. 461.46.44

LE: 01/10/76
Ech: 0.02 m pm

B.702
BIS