

S.C.I

Le Domaine de Bures Orsay


7 Pièces - Etage

VARIANTE

Modifications

date

9.3.77 A Largeur escalier Modification SDB2  
6.4.77 B Solas. Baller-wc. SDB2 SDB1-oh1-eh2  
12.9.77 C Mise à jour générale  
12.10.77 D Velux SDB1 1 98/78 Debord Pignon entrée 925  
21.9.78 E gaine SDB2 - câbles SDB2 Dressing oh1-Palier

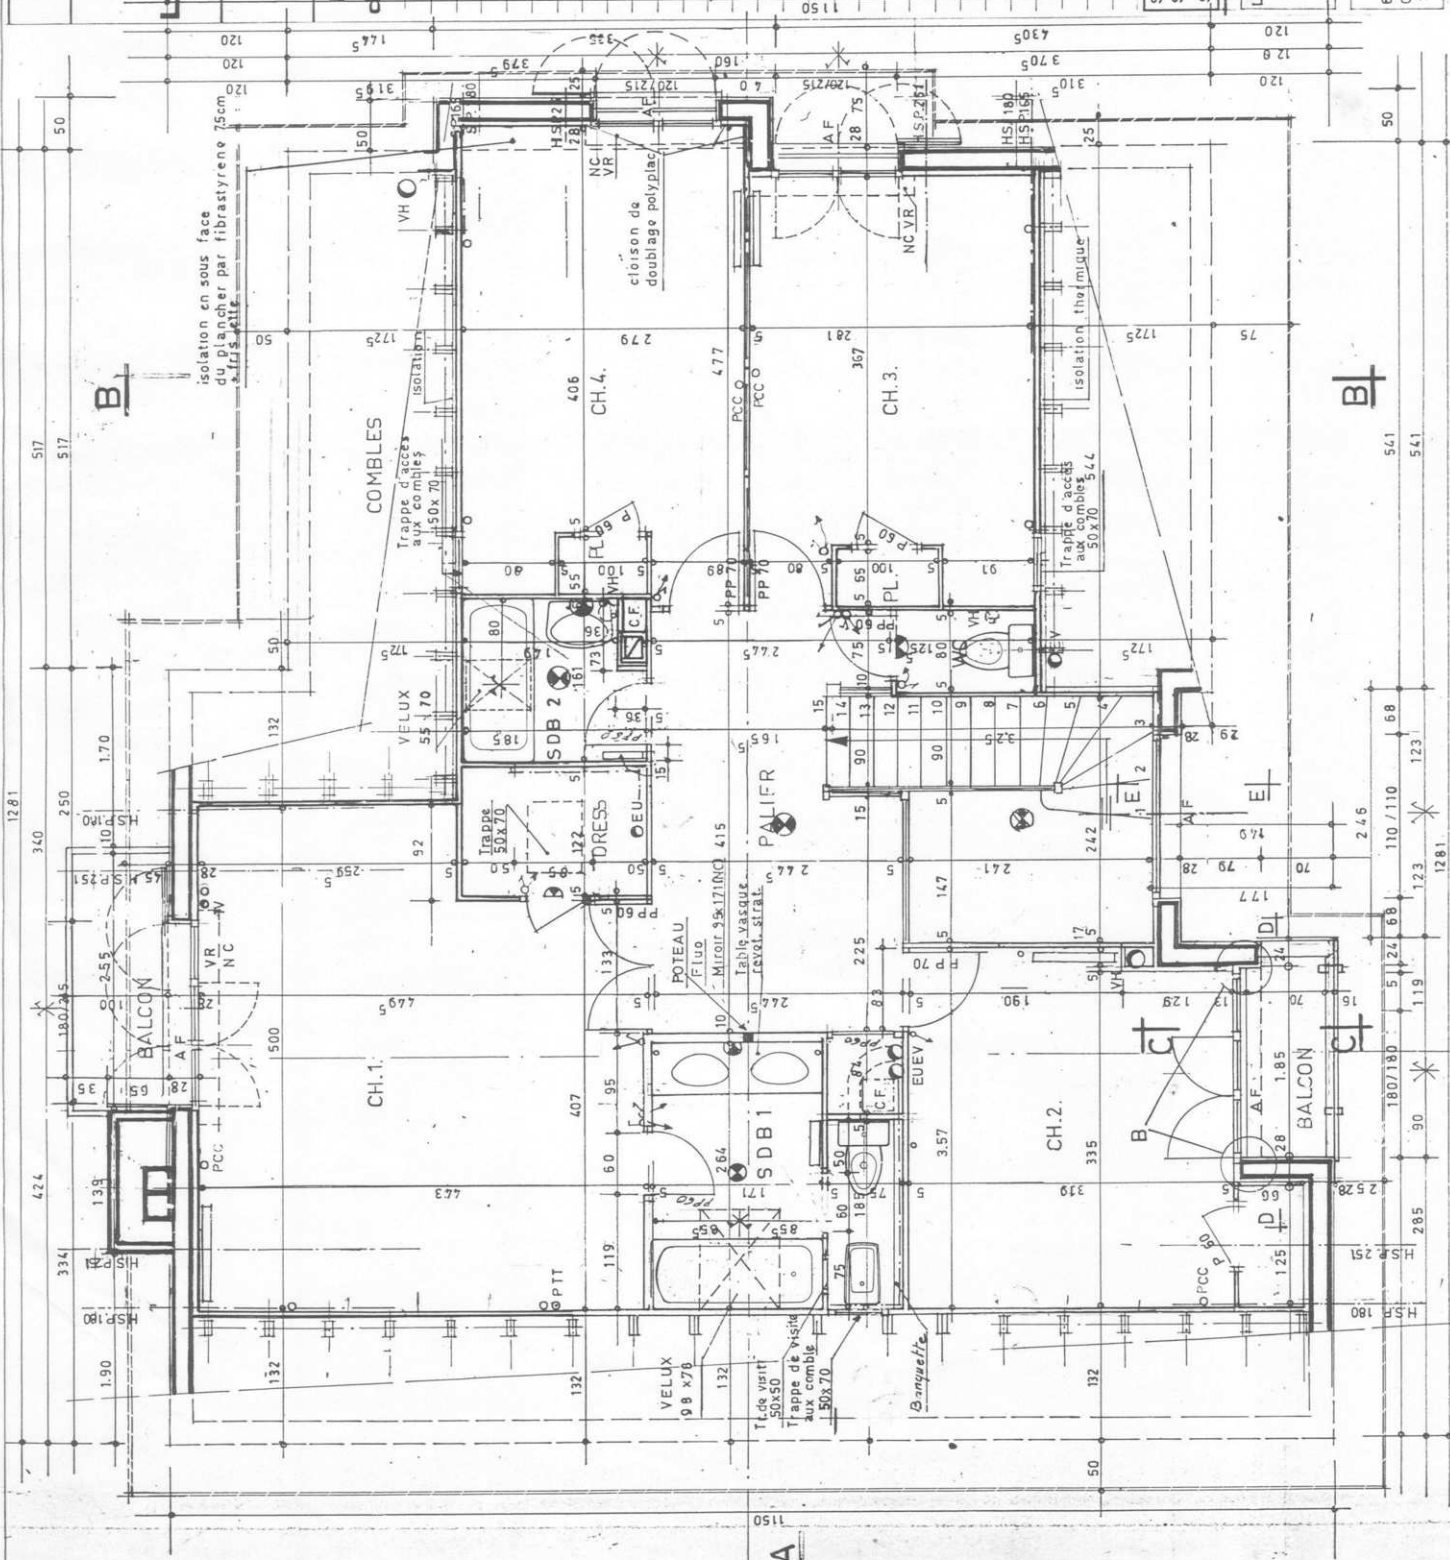

| SURFACE HABITABLE: |  |
|--------------------|--|
| SURFACE ANNEXE:    |  |
| SURFACE TOTAL:     |  |

LES NOUVEAUX CONSTRUCTEURS  
Tour Maine Montparnasse  
75 755 Paris Cedex 15  
Tel. 538-14-41

BET SOLER  
6 rue des Marronniers St  
Gemma 70 810 Feucherolles  
Tel. 461-46-44

LE: 01/10/76  
Ech. 0.02 m pm  
B.202  
BIS

P. SCALI Architecte D.P.L.G.  
45 Bd Suchet 75016 Paris  
Tel. 520-45-72