



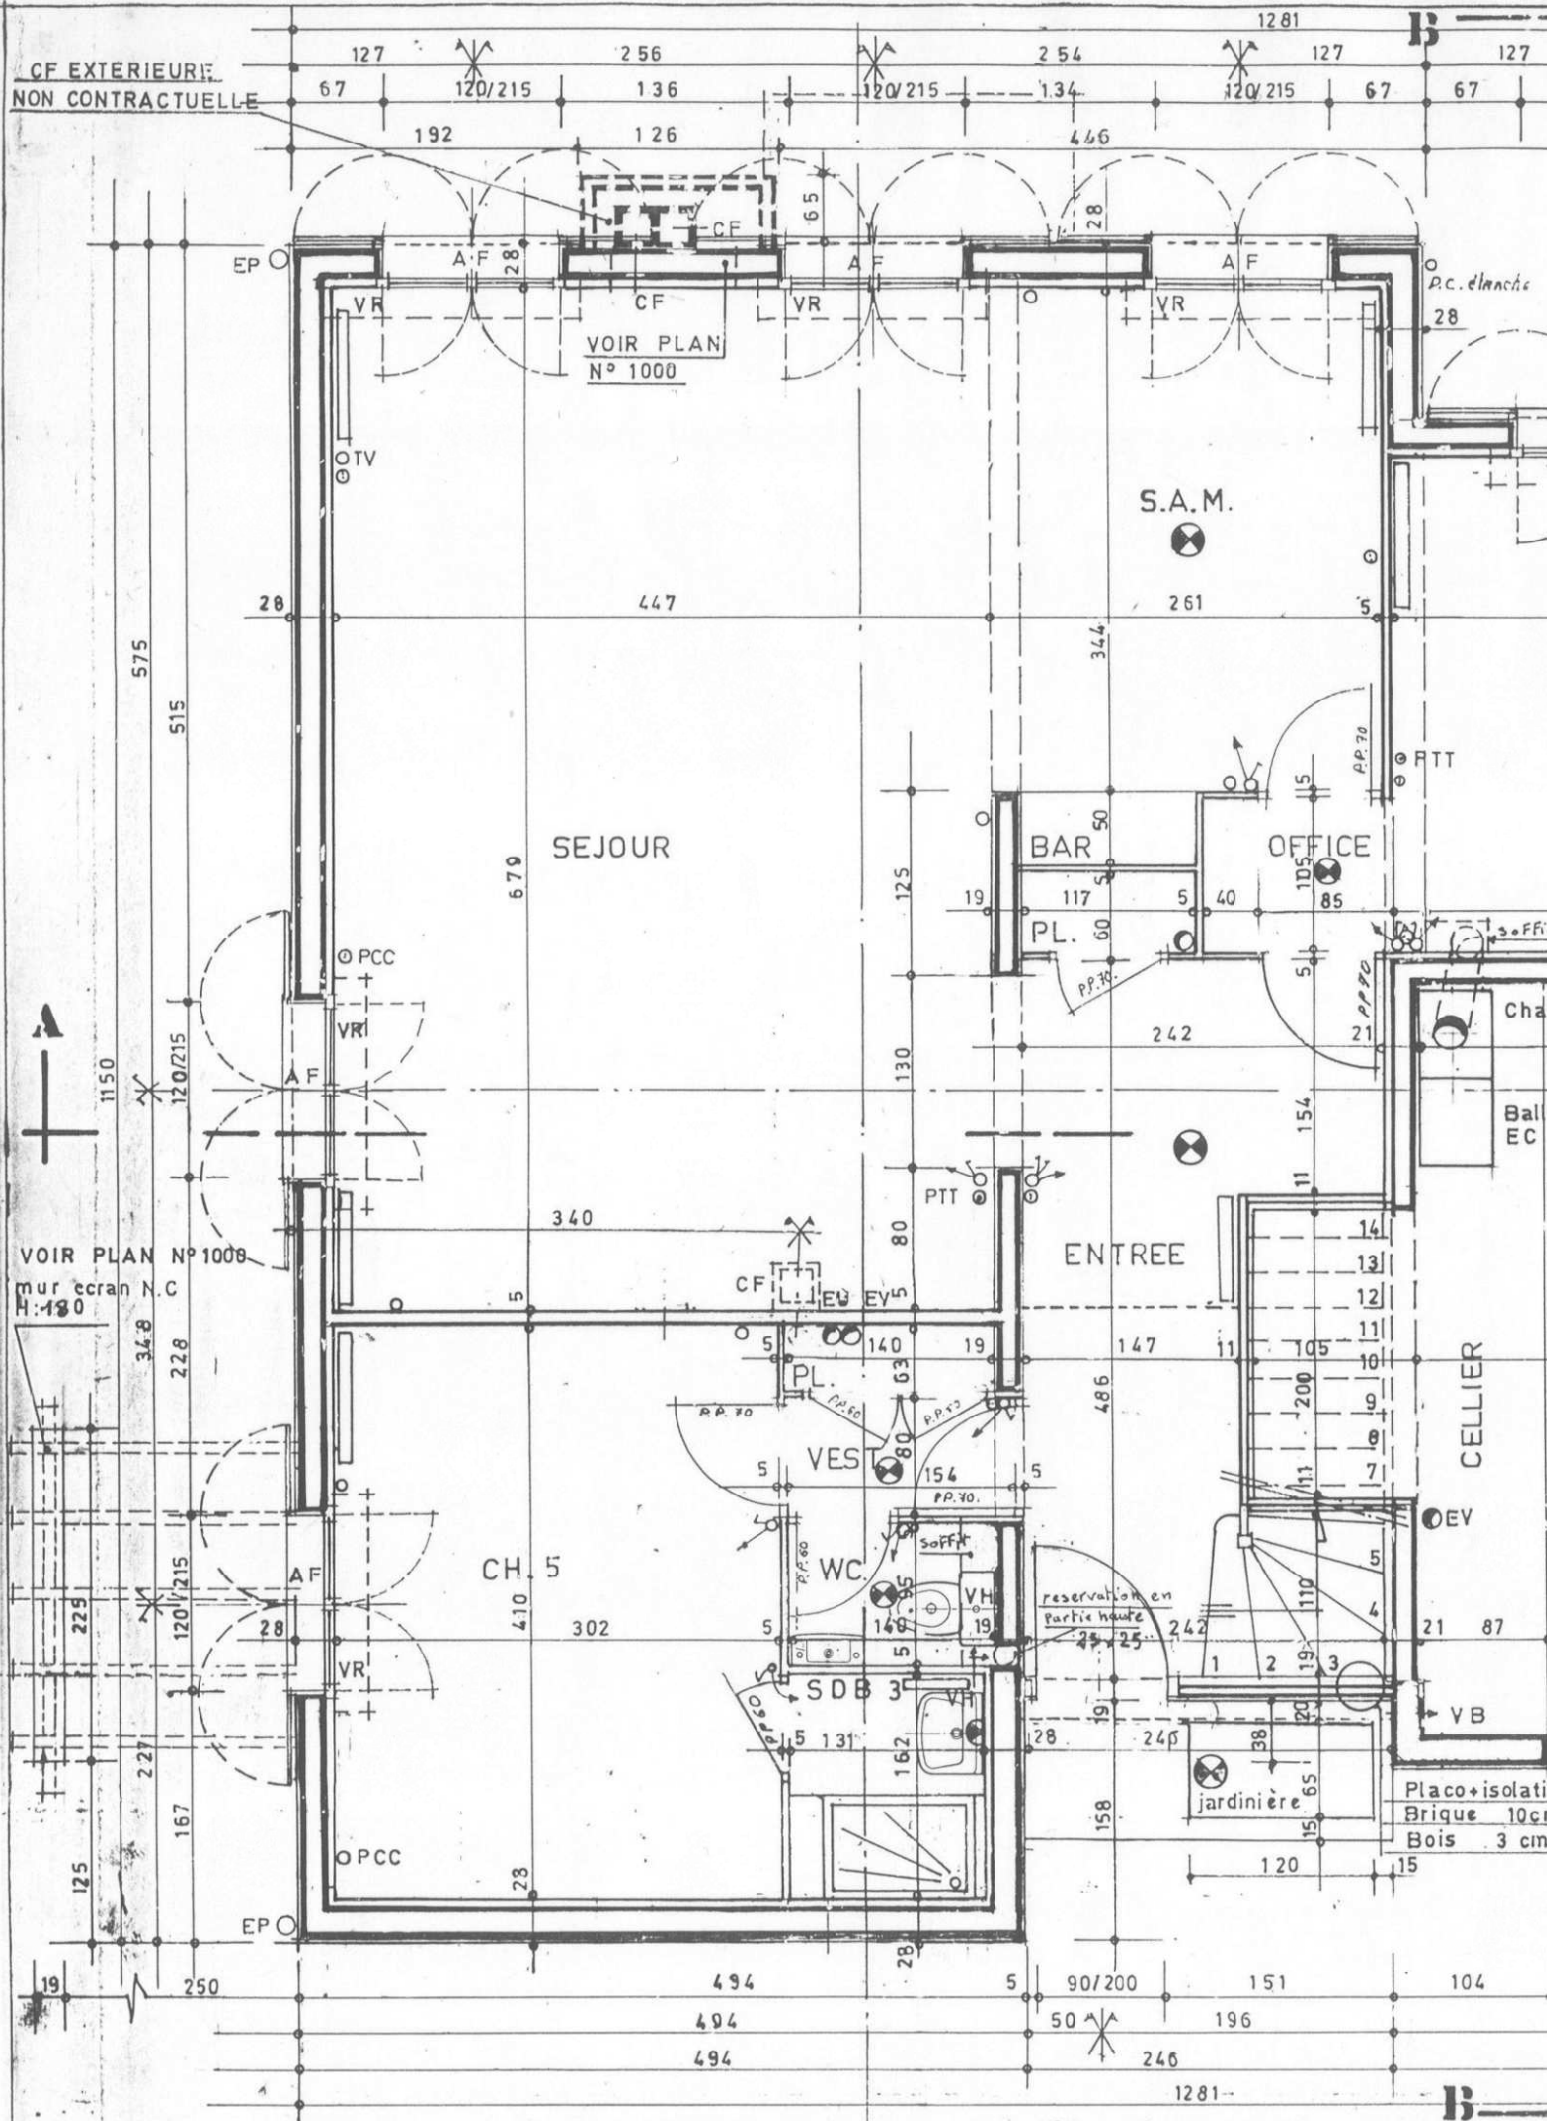

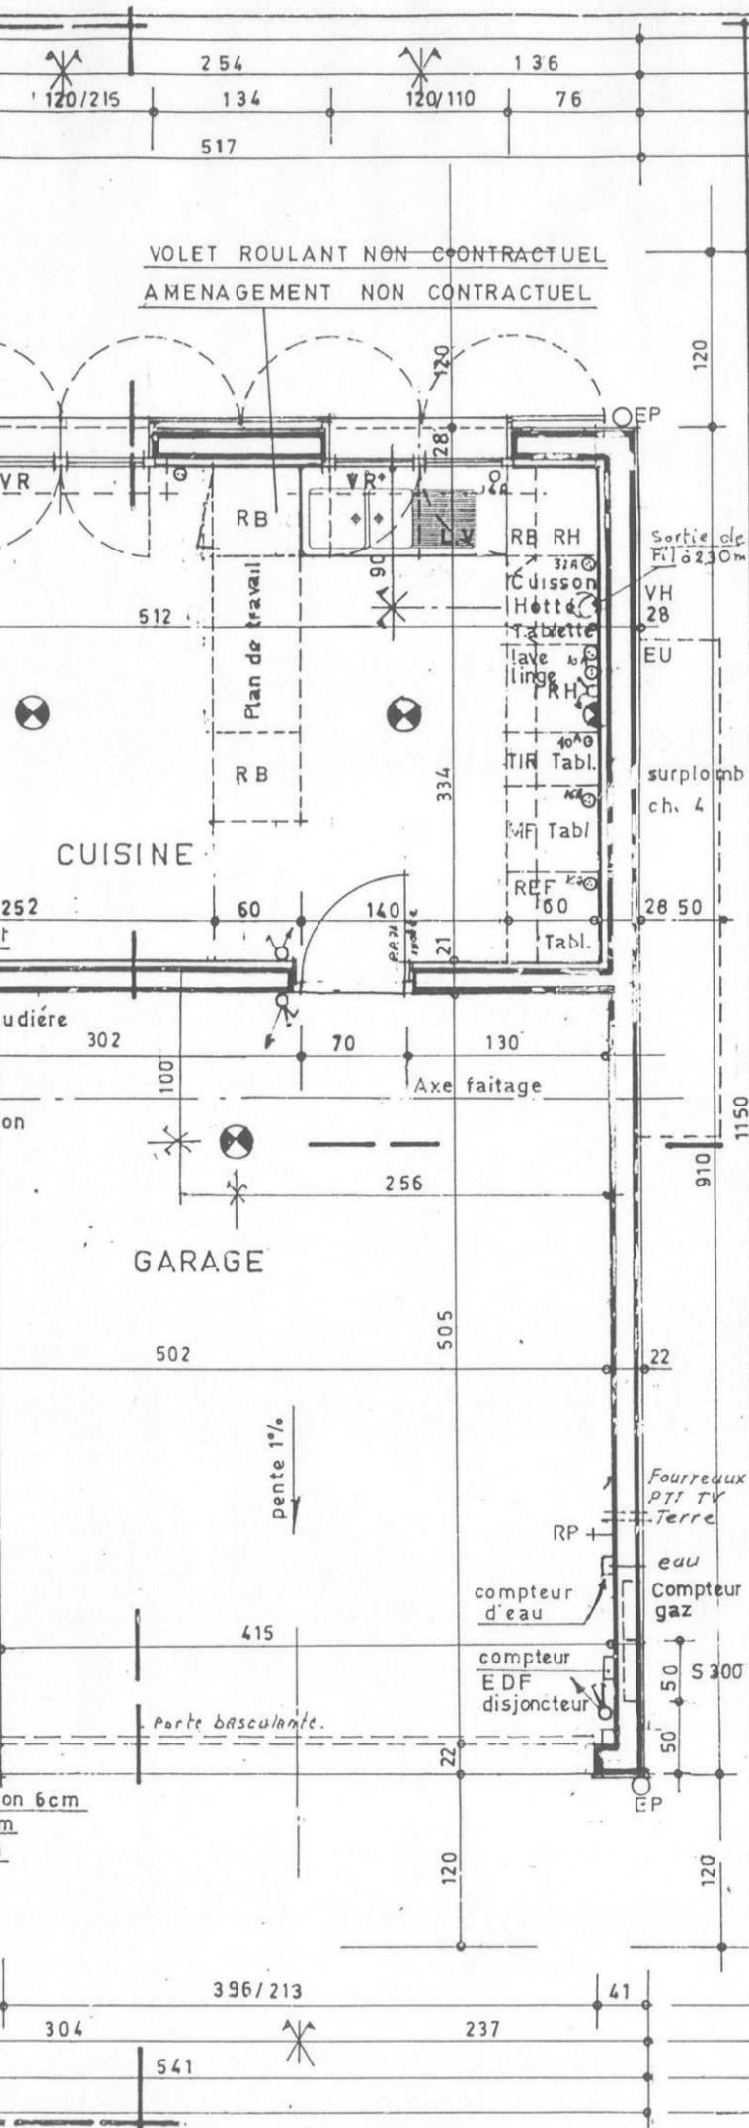

S.C.I

Le Domaine de Bures Orsay

7 Pièces . Rez de Chaussée

Modifications

date

17.2.77 A Largeur escalier chaudière gaz

6.4.77 B cote séjour ch 5 : tapis brosse ; va cellier, chaudière gaz et Ballon EC cote S DB 3 : chutes PL ch 5
Volet roulant intérieur

9-05-77 C cloison partie haute cuisine

12-9-77 D Mise à jour générale

12-10-77 E



SURFACE HABITABLE :
SURFACE ANNEXE :
SURFACE TOTAL :

LES NOUVEAUX CONSTRUCTEURS
Tour Maine Montparnasse
75 755 Paris Cedex 15
Tel. 538.14.41

P. SCALI Architecte DPLG
45 Bd Suchet 75016 Paris
Tel. 520.45.72

BET SOLER
6 rue des Marronniers St
Gemme 78 810 Feucherolles
Tel. 461.46.44

LE: 01/10/76

Ech: 0.02 m/pm

B.7.01