


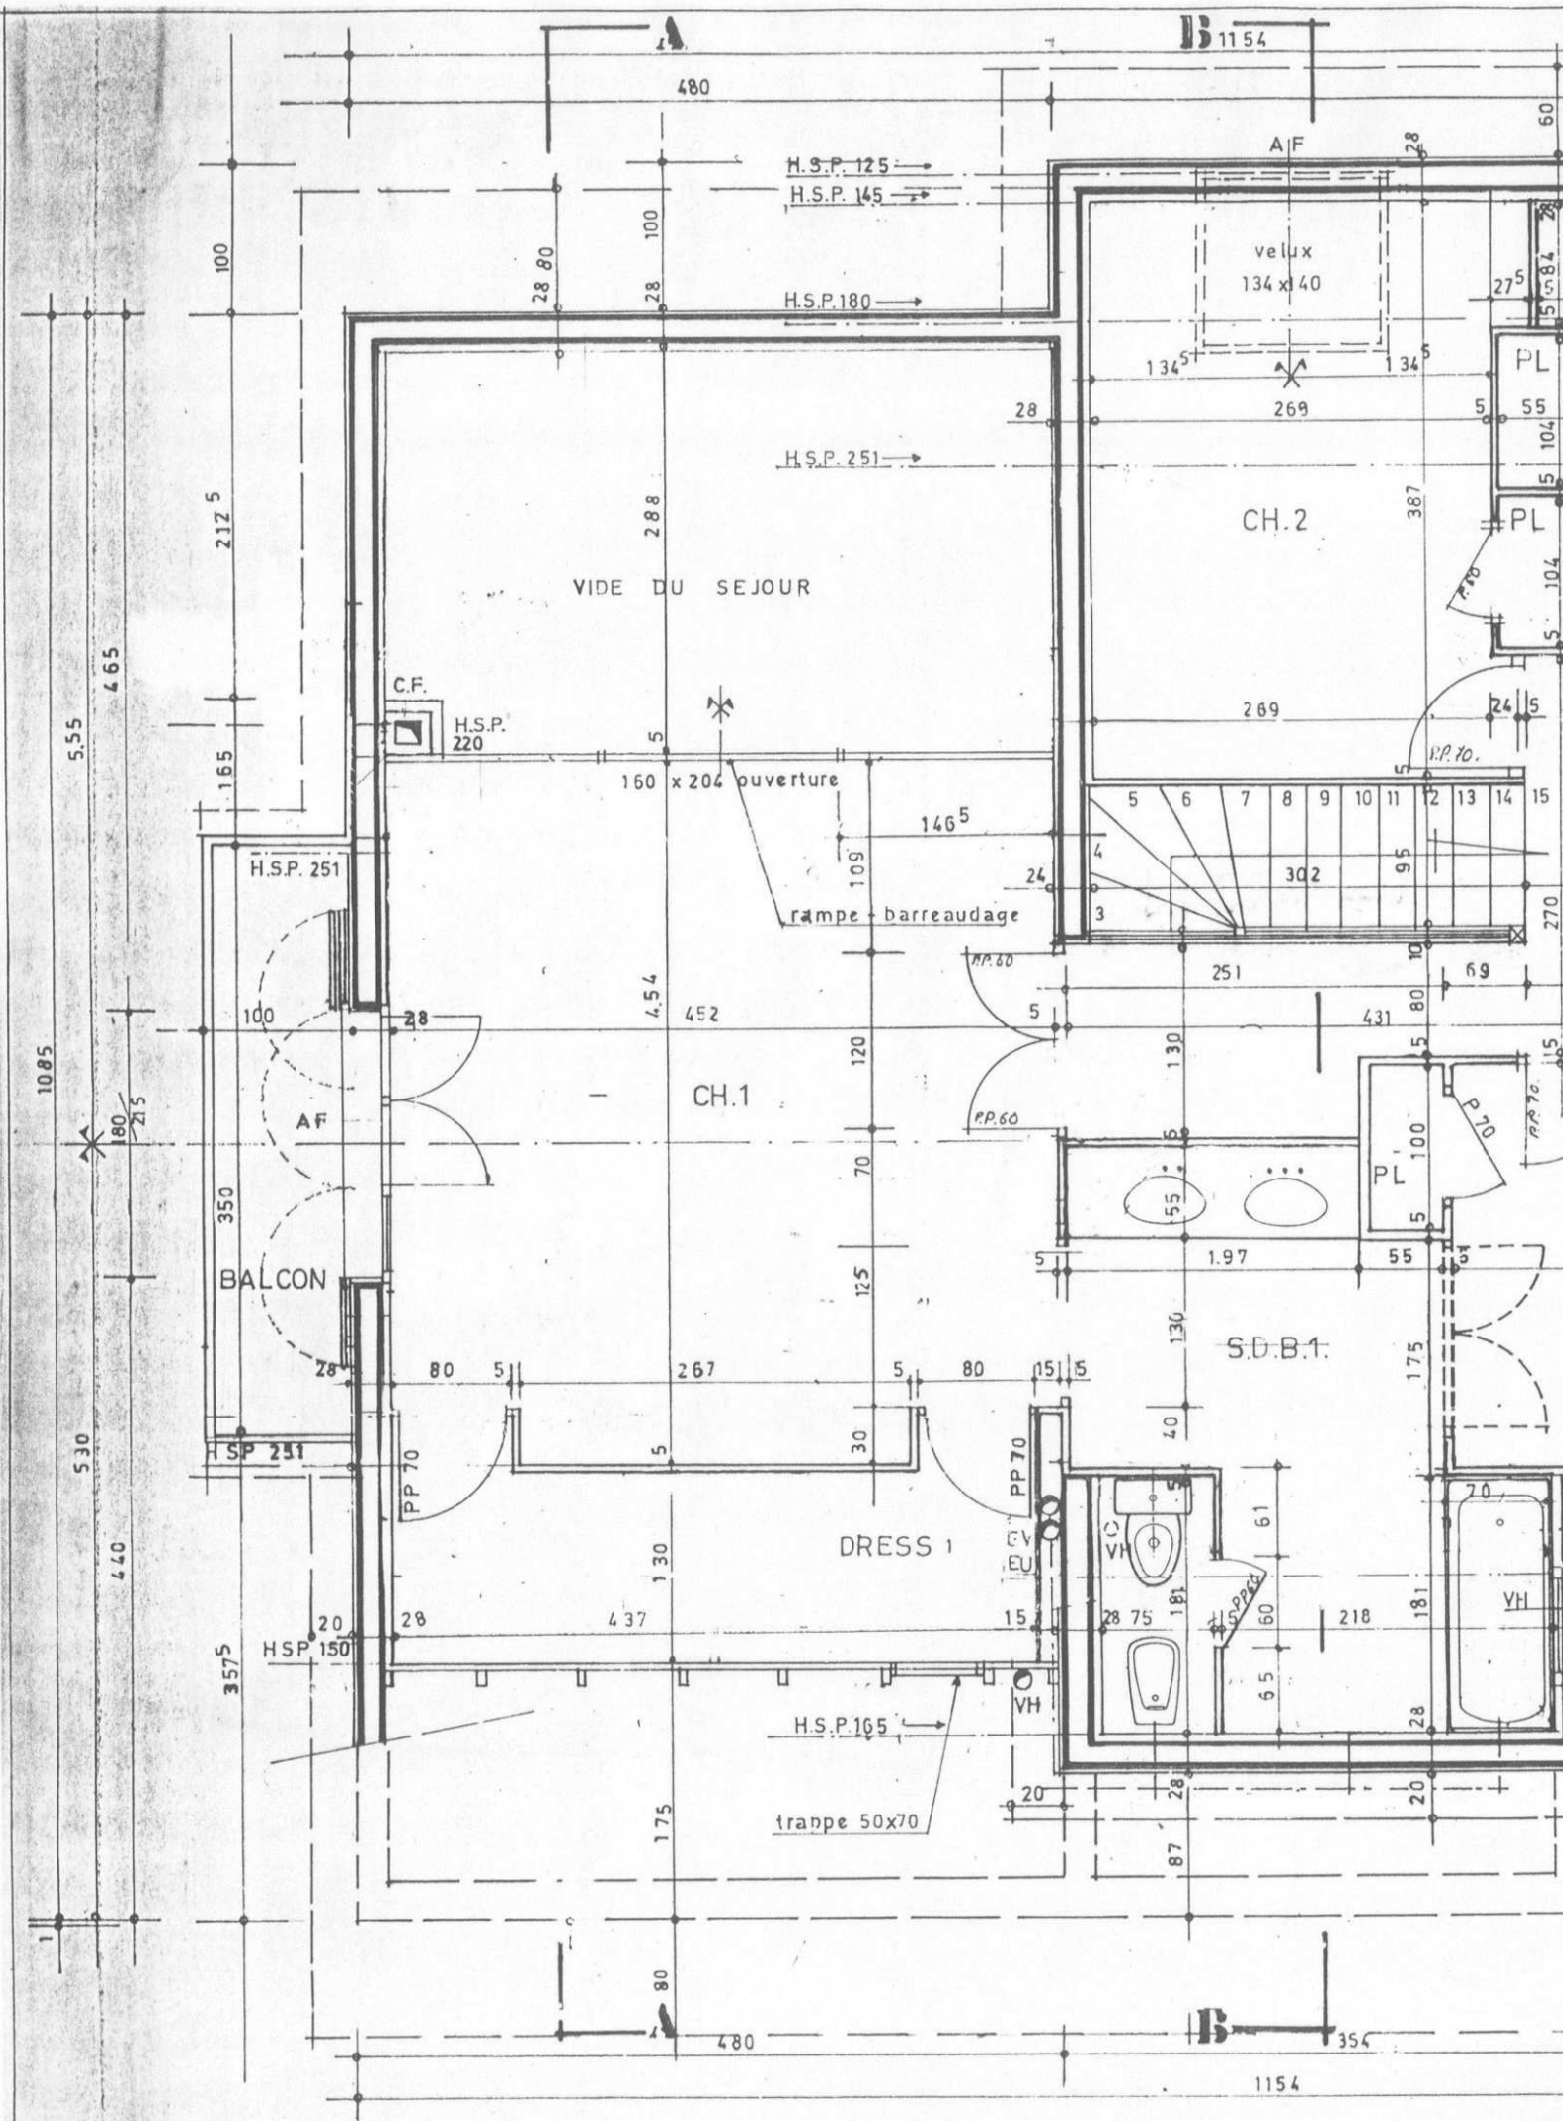

[illegible]

## Le Domaine de Bures Orsay

**Modifications**  
date

[illegible]

|         |             |
|---------|-------------|
| SURFACE | HABITABLE : |
| SURFACE | ANNEXE :    |
| SURFACE | TOTAL :     |

**LES NOUVEAUX CONSTRUCTEURS**  
Tour Maine Montparnasse  
75 755 Paris Cedex 15  
Tel. 538-14-41

P. SCALI Architecte DPLG  
45 Bd Suchet 75016 Paris  
Tel. 5 20-45-72

BET SOLER  
6 rue des Marronniers St  
Gemme 78 810 Feucherolles  
Tel. 461.46.44

JANV 78

Ech: 0.02 m pm