


PLAN DE VENTE

S.C.I

Le Domaine de Bures Orsay

8 Pièces - Etage DROIT

Modifications
date

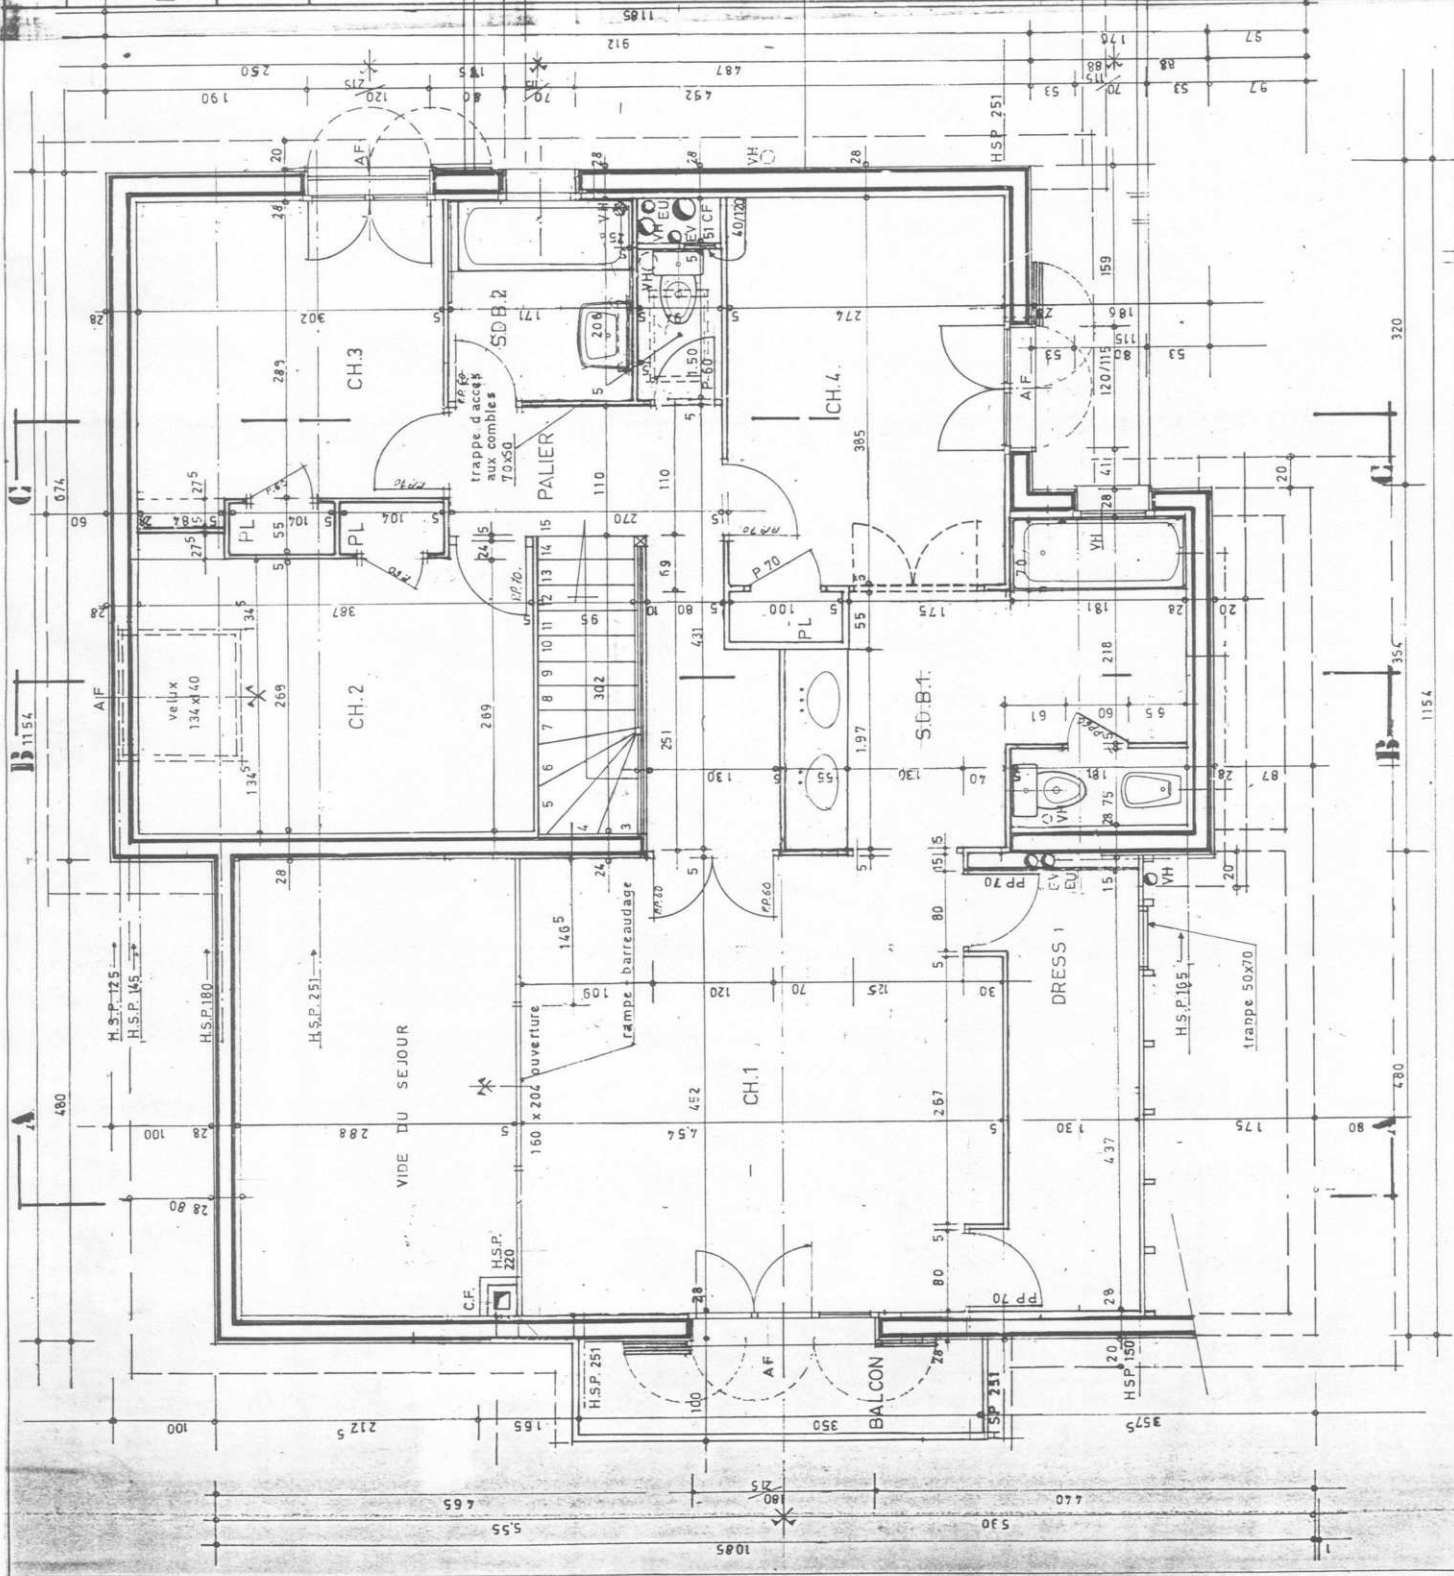

SURFACE HABITABLE :
SURFACE ANNEXE :
SURFACE TOTAL

LES NOUVEAUX CONSTRUCTEURS
Tour Maine Montparnasse
75 755 Paris Cedex 15
Tel. 538-16.41

BET SOLER
6 rue des Marronniers Site
Gemme 78 810 Feucherolles
Tel. 461-66-44

JANV 78

Ech. 0.02 m pm